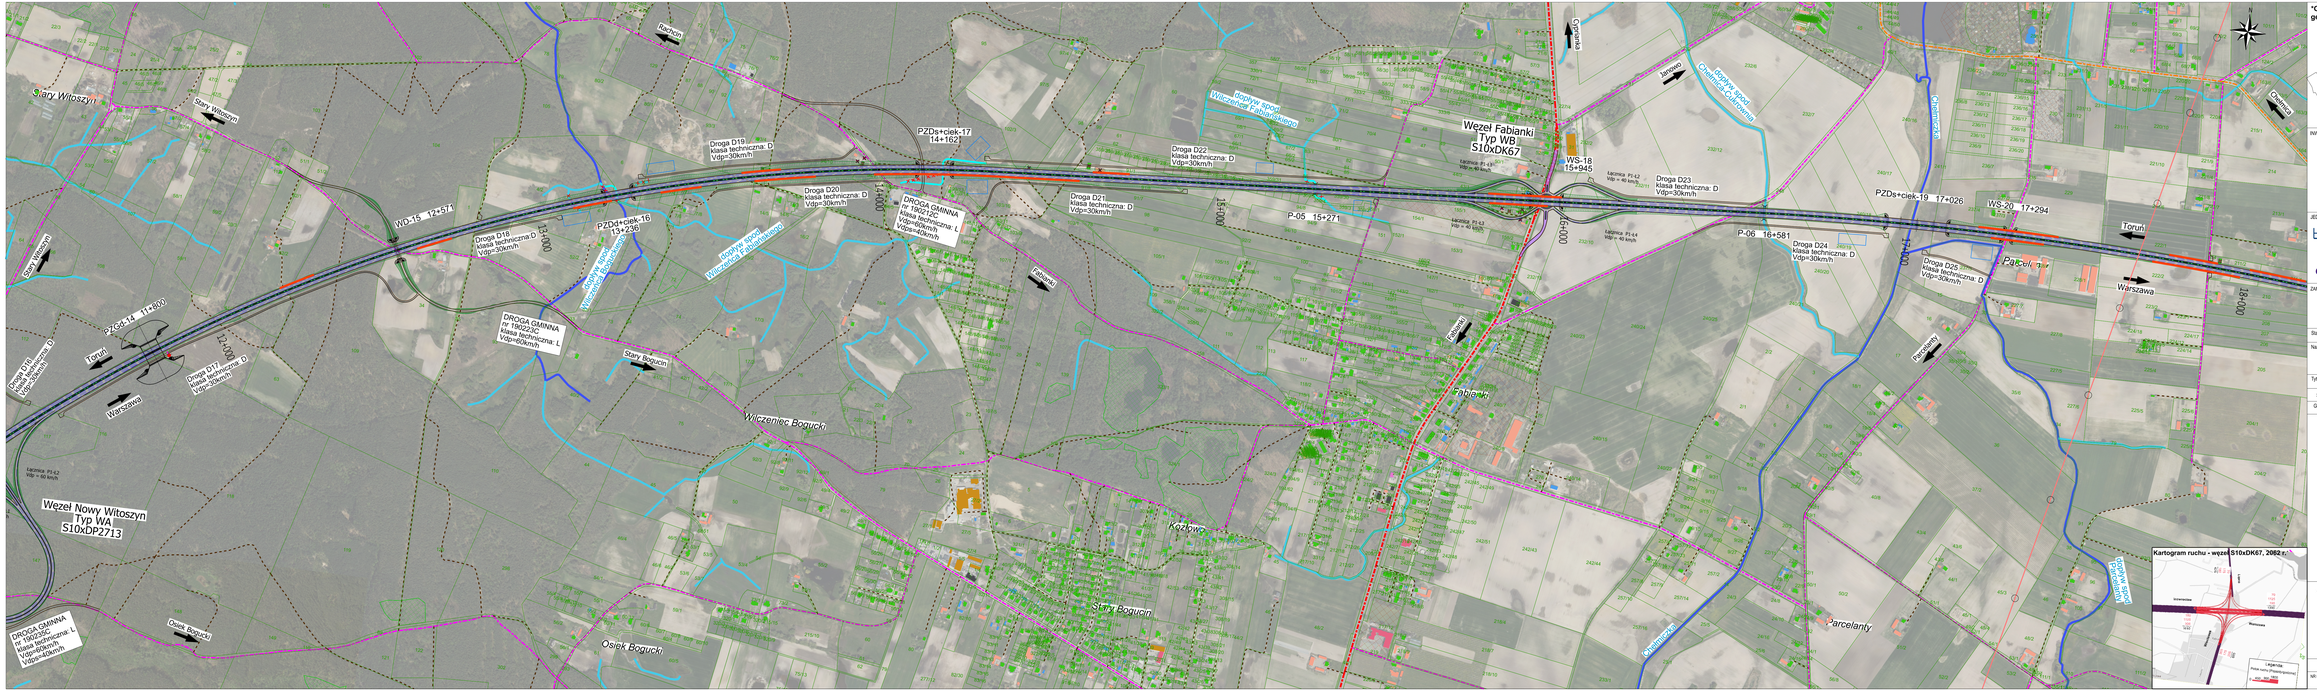
Stary Witoszyn
Parchoń
Droga D19
klasa techniczna: D
Vdp=30km/h
PZDs+ciek-17
14+162
Droga D22
klasa techniczna: D
Vdp=30km/h
Węzeł Fabianki
Typ WB
S10xDK67
WS-18
15+945
Łącznica P1-k3
Vdp = 40 km/h
Droga D23
klasa techniczna: D
Vdp=30km/h
Łącznica P1-k2
Vdp = 40 km/h
Ogrodnika
Janowo
Chełmińska
Chełmińska
Chełmińska