


*Opracowanie wykonane przy użyciu danych geoprzestrzennych aktualnych na rok 2023

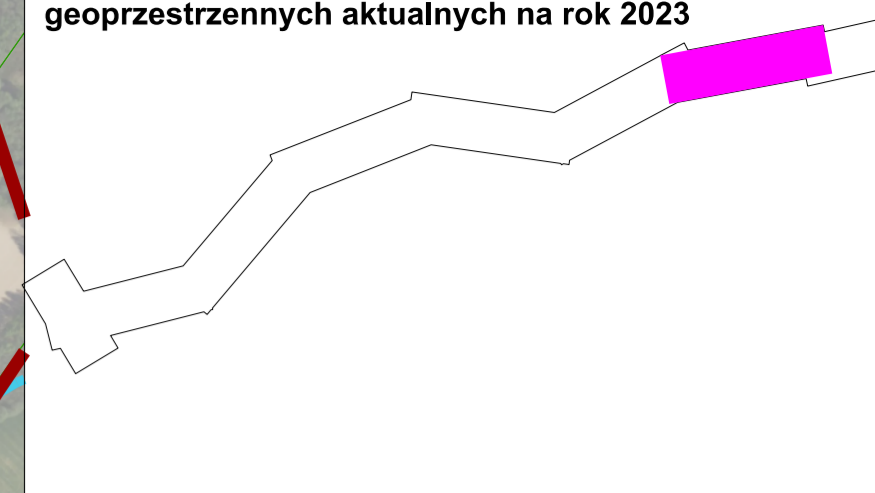

INWESTOR:
SKARB PAŃSTWA
 Generalny Dyrektor Dróg Krajowych i Autostrad
 reprezentowany przez:
ODDZIAŁ W BYDGOSZCZY
 ul. Fordońska 6
 85-085 Bydgoszcz

JEDNOSTKA PROJEKTOWA:
TPF Sp. z o.o.
 ul. Postępu 14B,
 02-676 Warszawa
 Partner Konsorcjum:
Databout Sp. z o.o.
 ul. Bitwy Warszawskiej 1920 r. 7
 02-366 Warszawa

ZAMOWIENIE:
 Dokumentacja projektowa budowy drogi ekspresowej S10 i S50 A1 - Obwodnica Aglomeracji Warszawskiej z podziałem na części:
CZĘŚĆ I - Studium Techniczno-Ekonomiczno-Środowiskowe z materiałami do decyzji o środowiskowych uwarunkowaniach dla przedsięwzięcia pn.:
 "Budowa drogi ekspresowej S10 na odc. od A1 do granicy województwa"

Stadium: **STUDIUM TECHNICZNO-EKONOMICZNO-ŚRODOWISKOWE**

Nazwa opracowania:		FAZA II TOM C - CZĘŚĆ TECHNICZNA - DROGOWA II CZĘŚĆ RYSUNKOWA		Branża: DROGOWA	
Tytuł rysunku:		Plan sytuacyjny - wariant 1		SKALA: 1:5000	
STANOWISKO:	IMIĘ I NAZWISKO:	SPECJALNOŚĆ I NR UPRAWNIENI:	PODPIS:		
Główny Projektant Drogowy	mgr inż. Rafał Dziędzic	Drogowa PDK/0023POD/08			
Projektant	mgr inż. Grzegorz Wytko	Drogowa LUB/0165POD/12			
	mgr inż. Adam Ziemiński	Drogowa MAZ/0313PWBD/15			
	mgr inż. Adrian Chojnowski	Drogowa LUB/0009PWBD/17			
	mgr inż. Jaromir Krzysztofek	Drogowa MAZ/0691PBD/23			
	mgr inż. Jacek Noskiewicz	Drogowa MAZ/0355PWBD/21			
	mgr inż. Karol Piastowicz	Drogowa MAZ/0318PWBD/19			
	mgr inż. Piotr Szczepański	Drogowa MAZ/0311PWBD/15			
	mgr inż. Łukasz Konarski	Drogowa MAZ/0311PBD/19			
	mgr inż. Daniel Radomski	Drogowa MAZ/0377PBD/22			
	mgr inż. Jacek Charniolo	Drogowa MAP/0041POD/03			
mgr inż. Marek Cieślak	Drogowa MAZ/0416PBD/22				
mgr inż. Radosław Siłski	Drogowa MAZ/0022PBD/21				
mgr inż. Marusz Giemza	Drogowa MAZ/0410PWBD/22				
Opracowujący	mgr inż. Magdalena Bocian	-			
	mgr inż. Tomasz Jaskólski	-			
	inż. Mateusz Dzimiera	-			
	mgr inż. Katarzyna Dziechciarz	-			
Sprawdzający	mgr inż. Patrycja Michalska	-			
	inż. Karol Chochura	-			
NR DOKUMENTU:	mgr inż. Grzegorz Placok	Drogowa MAZ/0198POD/04			
	DATA: 04.2024	NR RYS: 2.06	NR REWIZJA: 00		