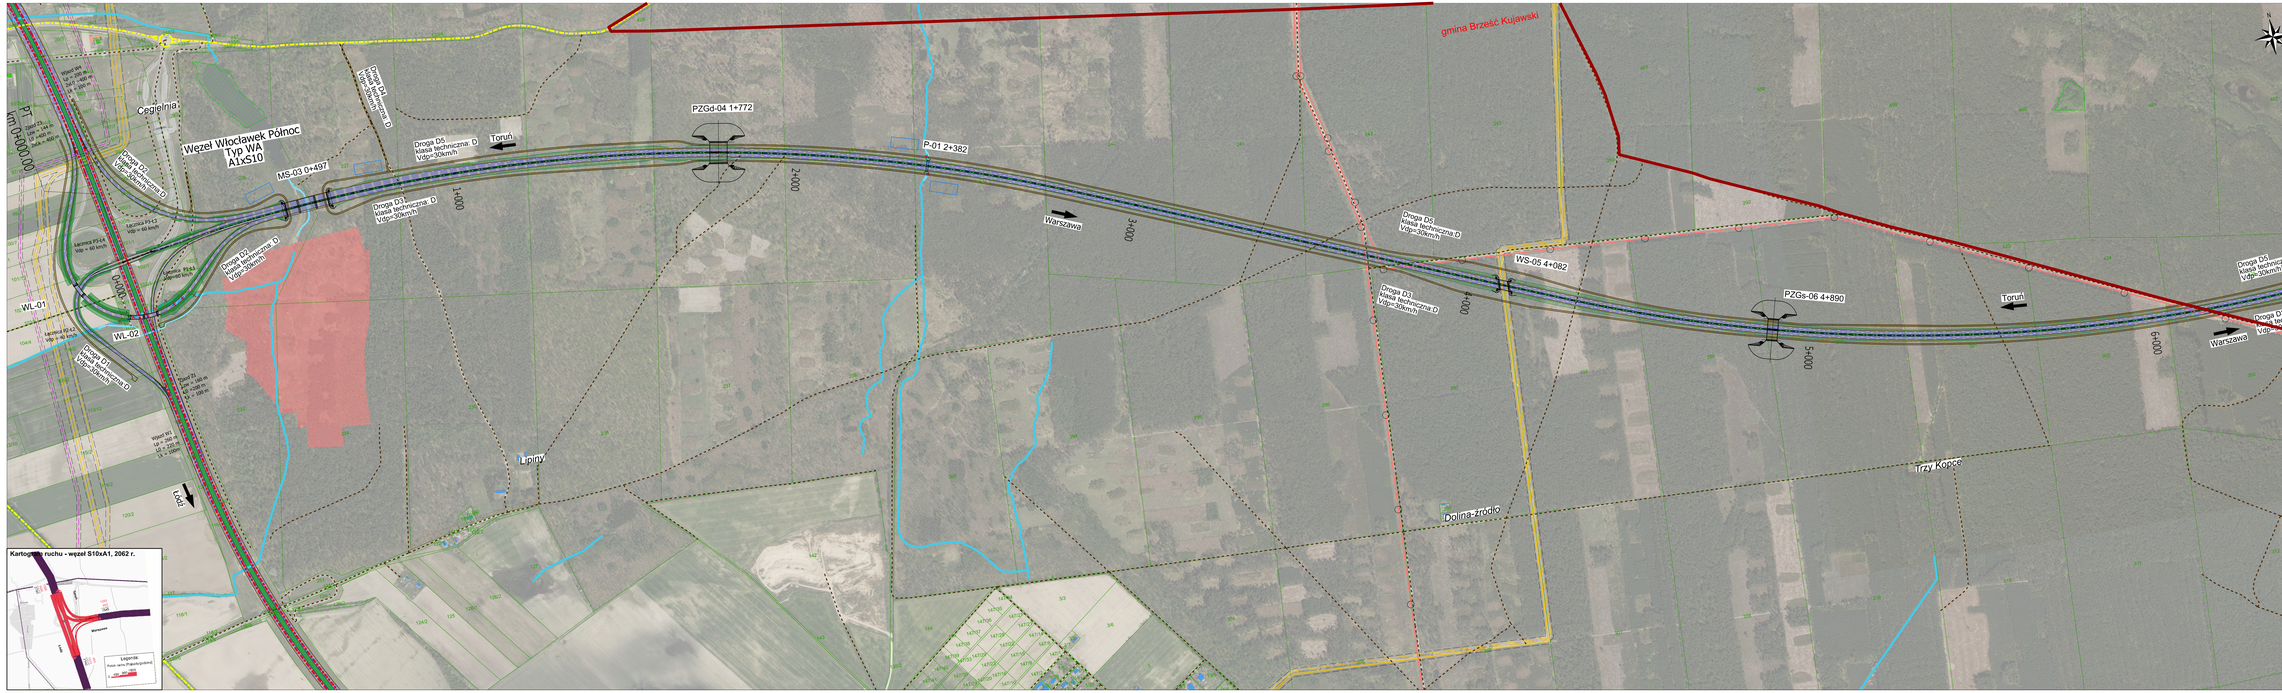

PT km 0+000.000
Węzeł Włocławek Północ
Typ WA
A1xS10
Cegielnia
MS-03 0+497
PZGd-04 1+772
P-01 2+382
WS-05 4+082
PZGs-06 4+890
WL-01
WL-02
Droga D1
klasa techniczna: D
Vdp=30km/h
Droga D2
klasa techniczna: D
Vdp=30km/h
Droga D3
klasa techniczna: D
Vdp=30km/h
Droga D4
klasa techniczna: D
Vdp=30km/h
Droga D5
klasa techniczna: D
Vdp=30km/h
Droga D6
klasa techniczna: D
Vdp=30km/h
Droga