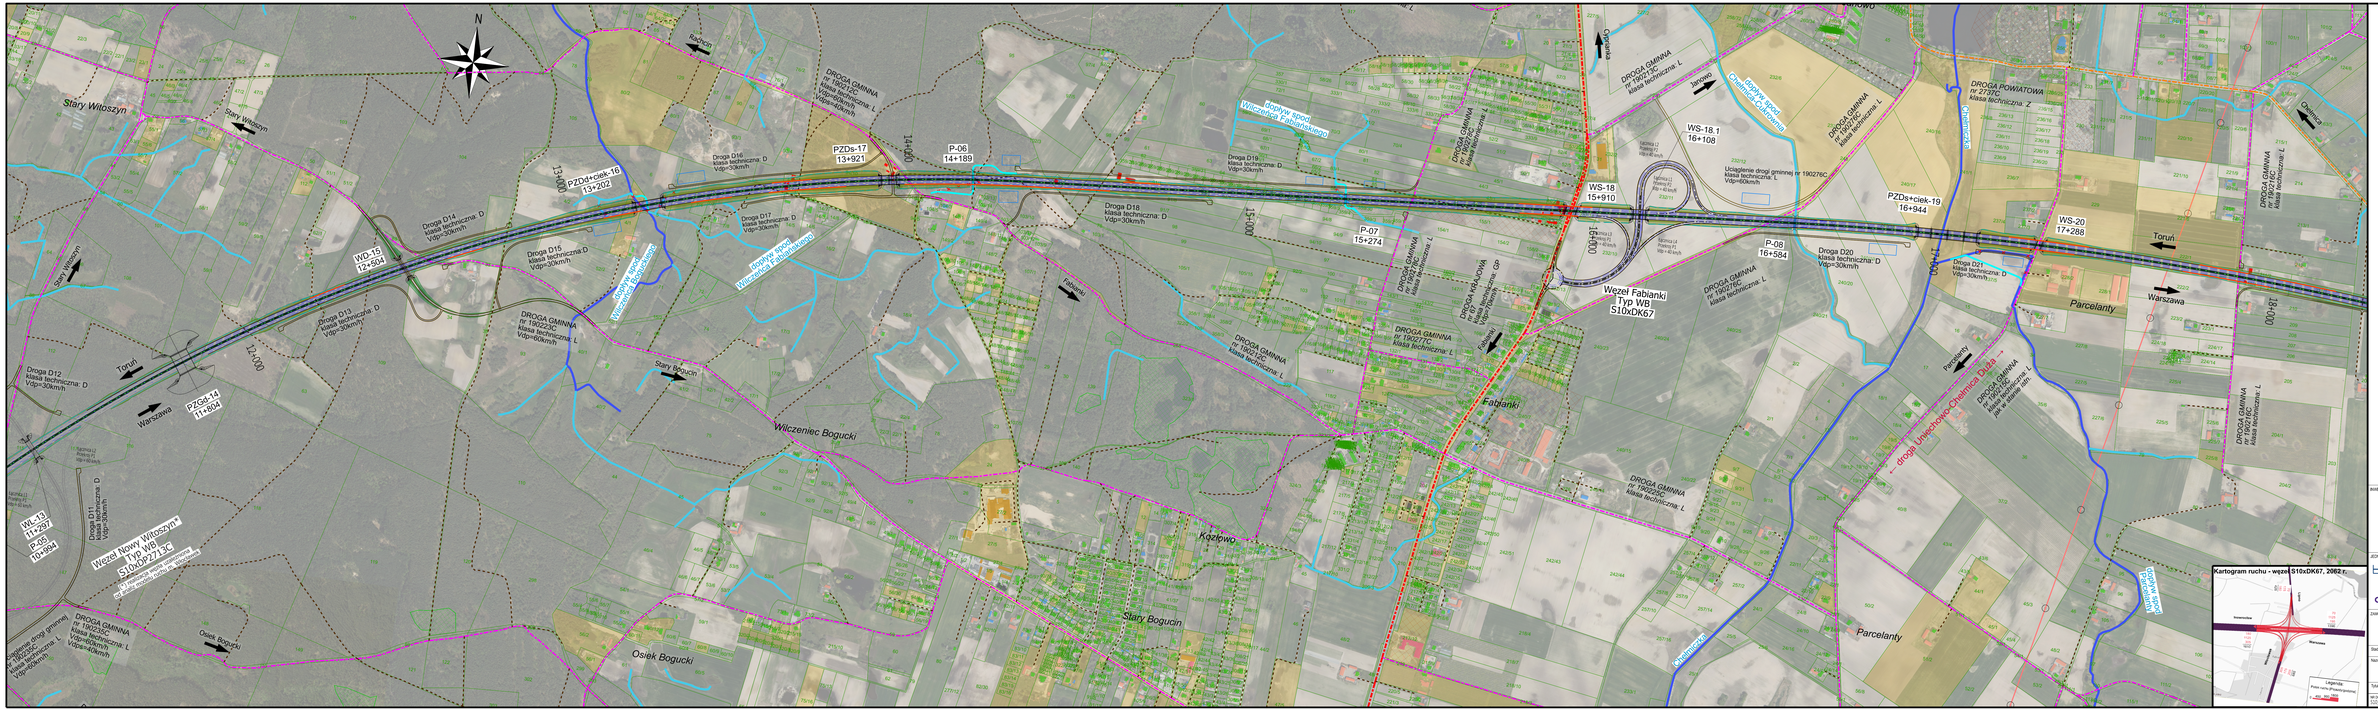

INWESTOR:

GDDKiA

SKARB PAŃSTWA
Generalny Dyrektor Dróg Krajowych i Autostrad
reprezentowany przez:
Generalna Dyrekcja Dróg Krajowych i Autostrad
ODDZIAŁ W BYDGOSZCZY
ul. Fordońska 9
85-085 Bydgoszcz

JEDNOSTKA PROJEKTOWA:

tpf

Lider Konsorcjum:
TPF Sp. z o. o.
ul. Podejcy 14B,
05-870 Warszawa

databout

Partner Konsorcjum:
Databout Sp. z o. o.
ul. Bitwy Warszawskiej 1920 r. 7
02-362 Warszawa

ZADANIE:
Dokumentacja projektowa budowy drogi ekspresowej S10 i S50 A1 - Obwodnica Aglomeracji Warszawskiej z podziałem na części:
CZĘŚĆ I - Studium Techniczno-Ekonomiczno-Środowiskowe z materiałami do decyzji o środowiskowych uwarunkowaniach dla przebiegówdla pn.:
"Budowa drogi ekspresowej S10 na odc. od A1 do granicy województwa"

Skala: **STUDIUM TECHNICZNO-EKONOMICZNO-ŚRODOWISKOWE**

Nazwa rysunku: Branża:

TOM C - CZĘŚĆ TECHNICZNA - DROGOWA
E B CZĘŚĆ RYSUNKOWA
DROGOWA

Tytuł rysunku:	Plan sytuacyjny - wariant 1A		Skala: 1:5000
NR DOKUMENTU: S10_TT1_PB_W1-2_2_4A	Data: 11.2004	NR PLN: 2_2_4A	NR REWIZJI: 00