N
droga Chełmica Duża-Oleszno →
DROGA POWIATOWA nr 2737C klasa techniczna: Z
DROGA POWIATOWA nr 2704C klasa techniczna: Z
gmina Fabianki
powiat włocławski
gmina Wielgie
powiat lipnowski
Chełmica
Rumunki Chełmickie
WD-21 18+594
18+000
19+000
20+000
21+000
22+000
23+000
24+000
Toruń
Warszawa
Parcelanty
DROGA GMINNA nr 190216C klasa techniczna: L
DROGA GMINNA nr 190220C klasa techniczna: L
DROGA GMINNA nr 190217C klasa techniczna: L
DROGA GMINNA nr 190221C klasa techniczna: L
DROGA GMINNA nr 190280C klasa techniczna: L Vdps=40km/h
DROGA GMINNA nr 190219C klasa techniczna: L Vdp=60km/h
Droga D22 klasa techniczna: D Vdp=30km/h
Droga D23 klasa techniczna: D Vdp=30km/h
Droga D24 klasa techniczna: D Vdp=30km/h
Droga D25 klasa techniczna: D Vdp=30km/h
Droga D26 klasa techniczna: D Vdp=30km/h
Droga D27 klasa techniczna: D Vdp=30km/h
Droga D28 klasa techniczna: D Vdp=30km/h
Droga D29 klasa techniczna: D Vdp=30km/h
Świątkowizna
Grochowalsk
← droga Chełmica Duża-Nasiegniewo →
Kolonia Chełmica
Zaduszniki
Oleszno
Święty Strumień
← droga Zaduszniki-Kroiczyn →
PZDs+ciek-23 21+843
WD-22 21+309
DROGA GMINNA nr 170831C klasa techniczna: L Vdp=60km/h
Rumunki Nasiegniewskie
DROGA GMINNA nr 170804C klasa techniczna: D
DROGA GMINNA nr 170804C klasa techniczna: L
WD-24 22+237
DROGA POWIATOWA nr 2727C klasa techniczna: Z Vdp=80km/h Vdps=60km/h
Podlasie
← droga Złowody-Szpiegowo →
Modzoły
MOP II "Szpiegowo" 24+000
WD-25 24+3
gmina Wielgie
gmina Dobrzyń nad Wisłą
powiat lipnowski

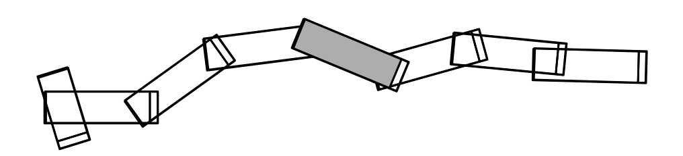

INWESTOR:

SKARB PAŃSTWA
Generalny Dyrektor Dróg Krajowych i Autostrad
reprezentowany przez:
Generalna Dyrekcja Dróg Krajowych i Autostrad
ODDZIAŁ W BYDGOSZCZY
ul. Fordońska 6
85-085 Bydgoszcz

JEDNOSTKA PROJEKTOWA:

Lider Konsorcjum:
TPF Sp. z o. o.
ul. Postępu 14B,
02-676 Warszawa

Partner Konsorcjum:
Databout Sp. z o. o.
ul. Bitwy Warszawskiej 1920 r. 7
02-366 Warszawa

ZAMÓWIENIE:

Dokumentacja projektowa budowy drogi ekspresowej S10 i S50 A1 - Obwodnica Aglomeracji Warszawskiej z podziałem na części:
CZĘŚĆ I - Studium Techniczno-Ekonomiczno-Środowiskowe z materiałami do decyzji o środowiskowych uwarunkowaniach dla przedsięwzięcia pn.: "Budowa drogi ekspresowej S10 na odc. od A1 do granicy województwa"

Stadium: **STUDIUM TECHNICZNO-EKONOMICZNO-ŚRODOWISKOWE**

Nazwa opracowania:
FAZA II
TOM C - CZĘŚĆ TECHNICZNA - DROGOWA
C II. CZĘŚĆ RYSUNKOWA

Branża: **DROGOWA**

Tytuł rysunku:	Plan sytuacyjny - wariant 1A		SKALA: 1:5000
NR DOKUMENTU: S10_STES_PS_W1-2_1_5A	DATA: 11.2024	NR RYS: 2_1_5A	NR REWIZJI: 03