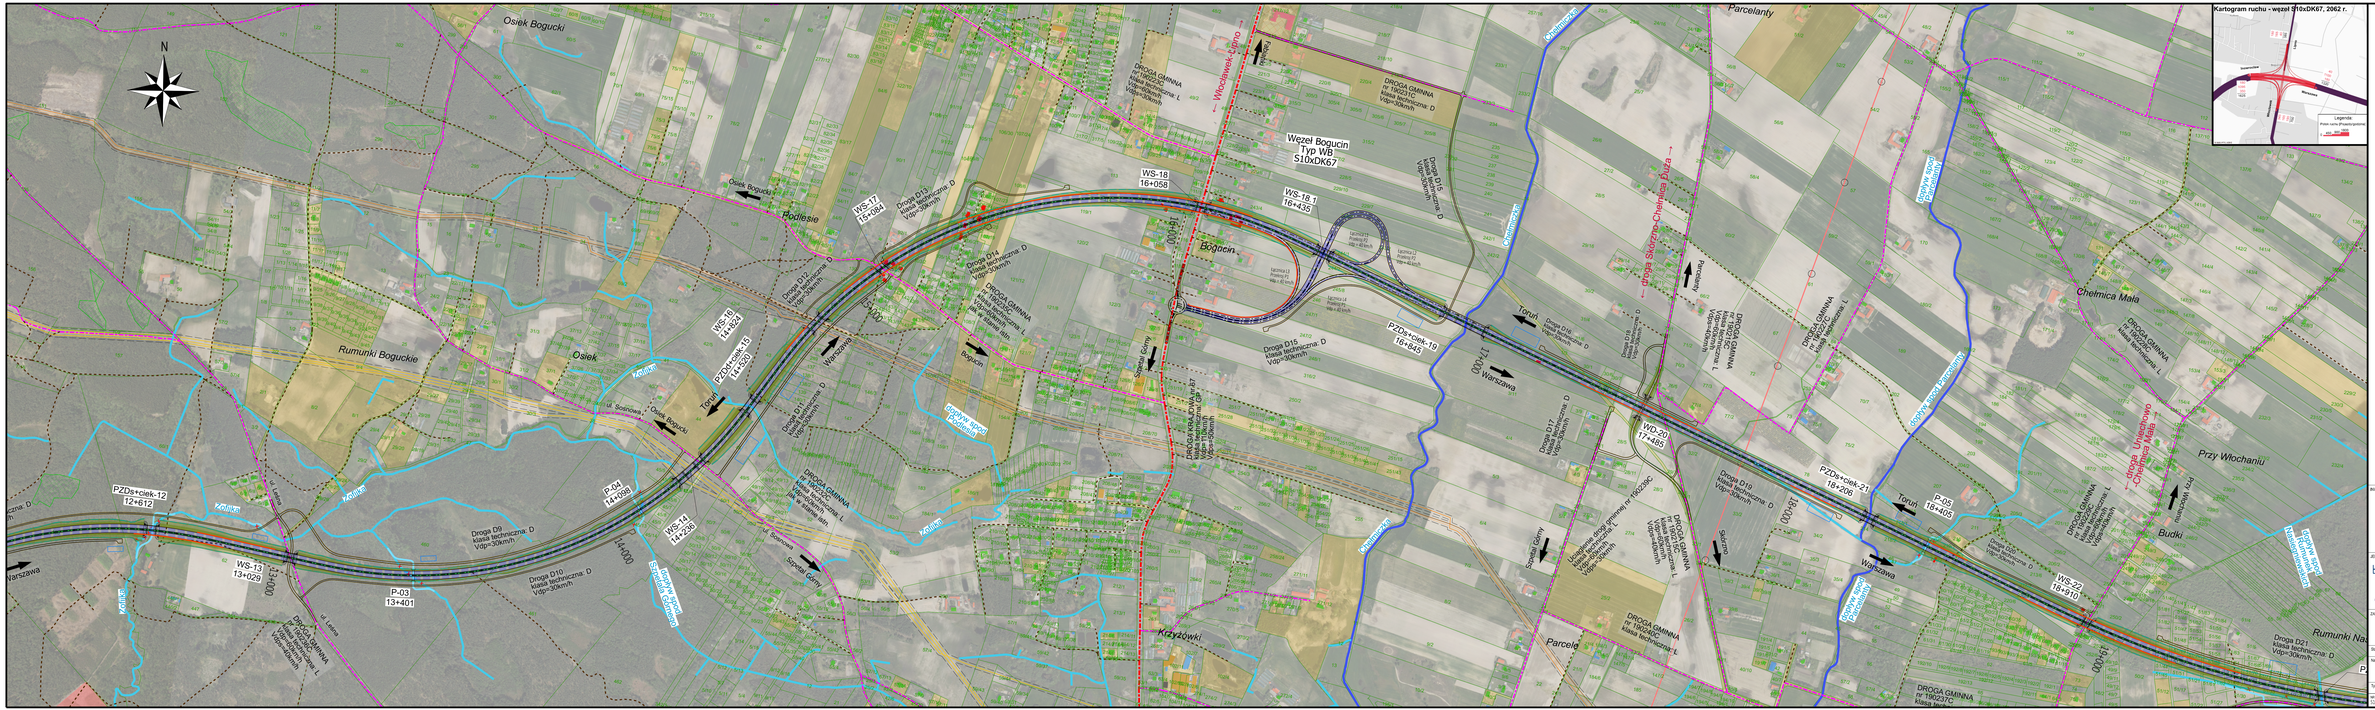

N
Węzeł Bogucin
Typ WB
S10xDK67
WS-18
16+058
WS-18.1
16+435
WS-17
15+084
WS-16
14+924
PZDd+ciek-15
14+920
P-04
14+098
WS-14
14+036
P-03
13+401
WS-13
13+029
PZDs+ciek-12
12+612
PZDs+ciek-19
16+845
WS-20
17+485
PZDs+ciek-21
18+206
P-05
18+405
WS-22
18+910
Osiek Bogucki
Podlesie
Bogucin
Osiek
Rumunki Boguckie
Krzyżówki
Parcelanty
Parcele
Chełmica Mała
Przy Włochaniu
Budki
Rumunki Nadarzyńskie
← Wrocławek - Centro
→ droga S7/S10 Chełmica Duża
Droga D9 klasa techniczna: D Vdp=30km/h
Droga D10 klasa techniczna: D Vdp=30km/h
Droga D11 klasa techniczna: D Vdp=30km/h
Droga D13 klasa techniczna: D Vdp=30km/h
Droga D14 klasa techniczna: D Vdp=30km/h
Droga D15 klasa techniczna: D Vdp=30km/h
Droga D16 klasa techniczna: D Vdp=30km/h
Droga D17 klasa techniczna: D Vdp=30km/h
Droga D18 klasa techniczna: D Vdp=30km/h
Droga D19 klasa techniczna: D Vdp=30km/h
Droga D20 klasa techniczna: D Vdp=30km/h
Droga D21 klasa techniczna: D Vdp=30km/h
DROGA GMINNA nr 190237C klasa techniczna: L
DROGA GMINNA nr 190238C klasa techniczna: L
DROGA GMINNA nr 190239C klasa techniczna: L
DROGA GMINNA nr 190240C klasa techniczna: L
DROGA GMINNA nr 190241C klasa techniczna: L
DROGA GMINNA nr