Kartogram ruchu - węzeł S10xDW559, 2062 r.
Lipno
Inowrocław
Warszawa
Płock
Turza Mała
140
1170
15
1325
50
1175
95
1320
230
145
Legenda:
Potok ruchu [Pojazdy/godzina]
0
450
900
1800
N
Chalin
droga Chalin-Popowo
DROGA GMINNA nr 171056C klasa techniczna: L
dopływ spod Chalina
PZDs+ciek-40 38+097
WS-39 37+529
38+000
Droga D45 klasa techniczna: D Vdp=30km/h
Droga D46 klasa techniczna: D Vdp=30km/h
Droga D47 klasa techniczna: D Vdp=30km/h
Droga D48 klasa techniczna: D Vdp=30km/h
Droga D49 klasa techniczna: D Vdp=30km/h
Toruń
Warszawa
DROGA POWIATOWA nr 2739C klasa techniczna: Z Vdp=80km/h jak w stanie istn.
droga Chalin-Michałkowo
Sobowo
Ruszkowo
droga Chalin-Ruszkowo
gmina Dobrzyń nad Wisłą
gmina Tłuchowo
DROGA GMINNA nr 170923C klasa techniczna: L
droga Kolonia Chalin - Popowo
Trzcianka
dopływ spod Trzcianki Wielkiej
PZGs-41 39+199
39+000
Uciąglenie drogi gminnej nr 170922C klasa techniczna: L Vdp=60km/h Vdps=30km/h
Popowo
DROGA GMINNA nr 170920C klasa techniczna: L
droga Ruszkowo-Trzcianka
DROGA GMINNA nr 170920C Ruszkowo klasa techniczna: L Vdp=60km/h Vdps=40km/h
WD-42 40+003
40+000
DROGA GMINNA nr 171017C klasa techniczna: L
gmina Tłuchowo
powiat lipnowski
województwo kujawsko-pomorskie
gmina Brudzeń Duży
powiat płocki
województwo mazowieckie
gmina Dobrzyń nad Wisłą
powiat lipnowski
droga Popowo-Cegielnia
Turza Mała
DROGA GMINNA nr 290303W klasa techniczna: L
Trzcianka
Droga D50 klasa techniczna: D Vdp=30km/h
41+000
PZM+ciek-43 41+089
PZDd+ciek-44 41+570
dopływ spod Czartowa
DROGA GMINNA nr 290304W klasa techniczna: L
Cegielnia
droga Bądkowo-Rumunki - Cegielnia
42+000
Uciąglenie drogi gminnej nr 290304C klasa techniczna: L Vdp=60km/h Vdps=30km/h
Bądkowo-Rumunki
Czartowo
Ruszkowo
Kolonia Michałkowo
Droga D51 klasa techniczna: D Vdp=30km/h
droga Kamień Kotowy-Brudzeń Duży (Lipno-Płock)
DROGA WOJEWÓDZKA nr 559 klasa techniczna: G Vdp=100km/h Vdps=50km/h
Nowa Turza
Węzeł Turza Wielka Typ WB S10xDW559
WD-45 43+117
43+000
P-12 43+316
Bobrownica
KT km 43+698.99
DROGA GMINNA nr 290303W klasa techniczna: L
droga Cegielnia-Winnica
Droga D53 klasa techniczna: D Vdp=30km/h
Droga D52 klasa techniczna: D Vdp=30km/h
Bądkowo Kościelne
dopływ spod Bądkowo-Rumunki
DROGA GMINNA nr 290305W klasa techniczna: L
droga Bądkowo-Jeziorne
Bądkowo Jeziorne
Turza Mała

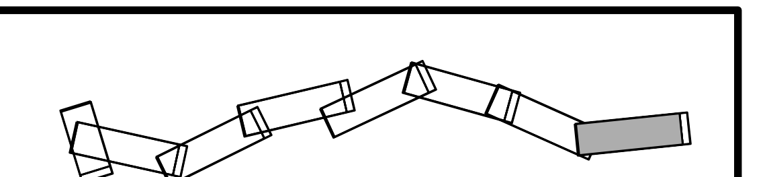

INWESTOR:

SKARB PAŃSTWA
Generalny Dyrektor Dróg Krajowych i Autostrad
reprezentowany przez:
Generalna Dyrekcja Dróg Krajowych i Autostrad
ODDZIAŁ W BYDGOSZCZY
ul. Fordońska 6
85-085 Bydgoszcz

GDDKiA

JEDNOSTKA PROJEKTOWA:

Lider Konsorcjum:
TPF Sp. z o. o.
ul. Postępu 14B,
02-676 Warszawa

Partner Konsorcjum:
Databout Sp. z o. o.
ul. Bitwy Warszawskiej 1920 r. 7
02-366 Warszawa

ZAMÓWIENIE:

Dokumentacja projektowa budowy drogi ekspresowej S10 i S50 A1 - Obwodnica Aglomeracji Warszawskiej z podziałem na części:
CZĘŚĆ I - Studium Techniczno-Ekonomiczno-Środowiskowe z materiałami do decyzji o środowiskowych uwarunkowaniach dla przedsięwzięcia pn.: "Budowa drogi ekspresowej S10 na odc. od A1 do granicy województwa"

Stadium:	**STUDIUM TECHNICZNO-EKONOMICZNO-ŚRODOWISKOWE**		
Nazwa opracowania:	**FAZA II** **TOM C - CZĘŚĆ TECHNICZNA - DROGOWA** **C II. CZĘŚĆ RYSUNKOWA**	Branża: **DROGOWA**	
Tytuł rysunku:	**Plan sytuacyjny - wariant 3A**	SKALA: **1:5000**	
NR DOKUMENTU: S10_STES_PS_W3-2_3_8A	DATA: 11.2024	NR RYS: 2_3_8A	NR REWIZJI: 03