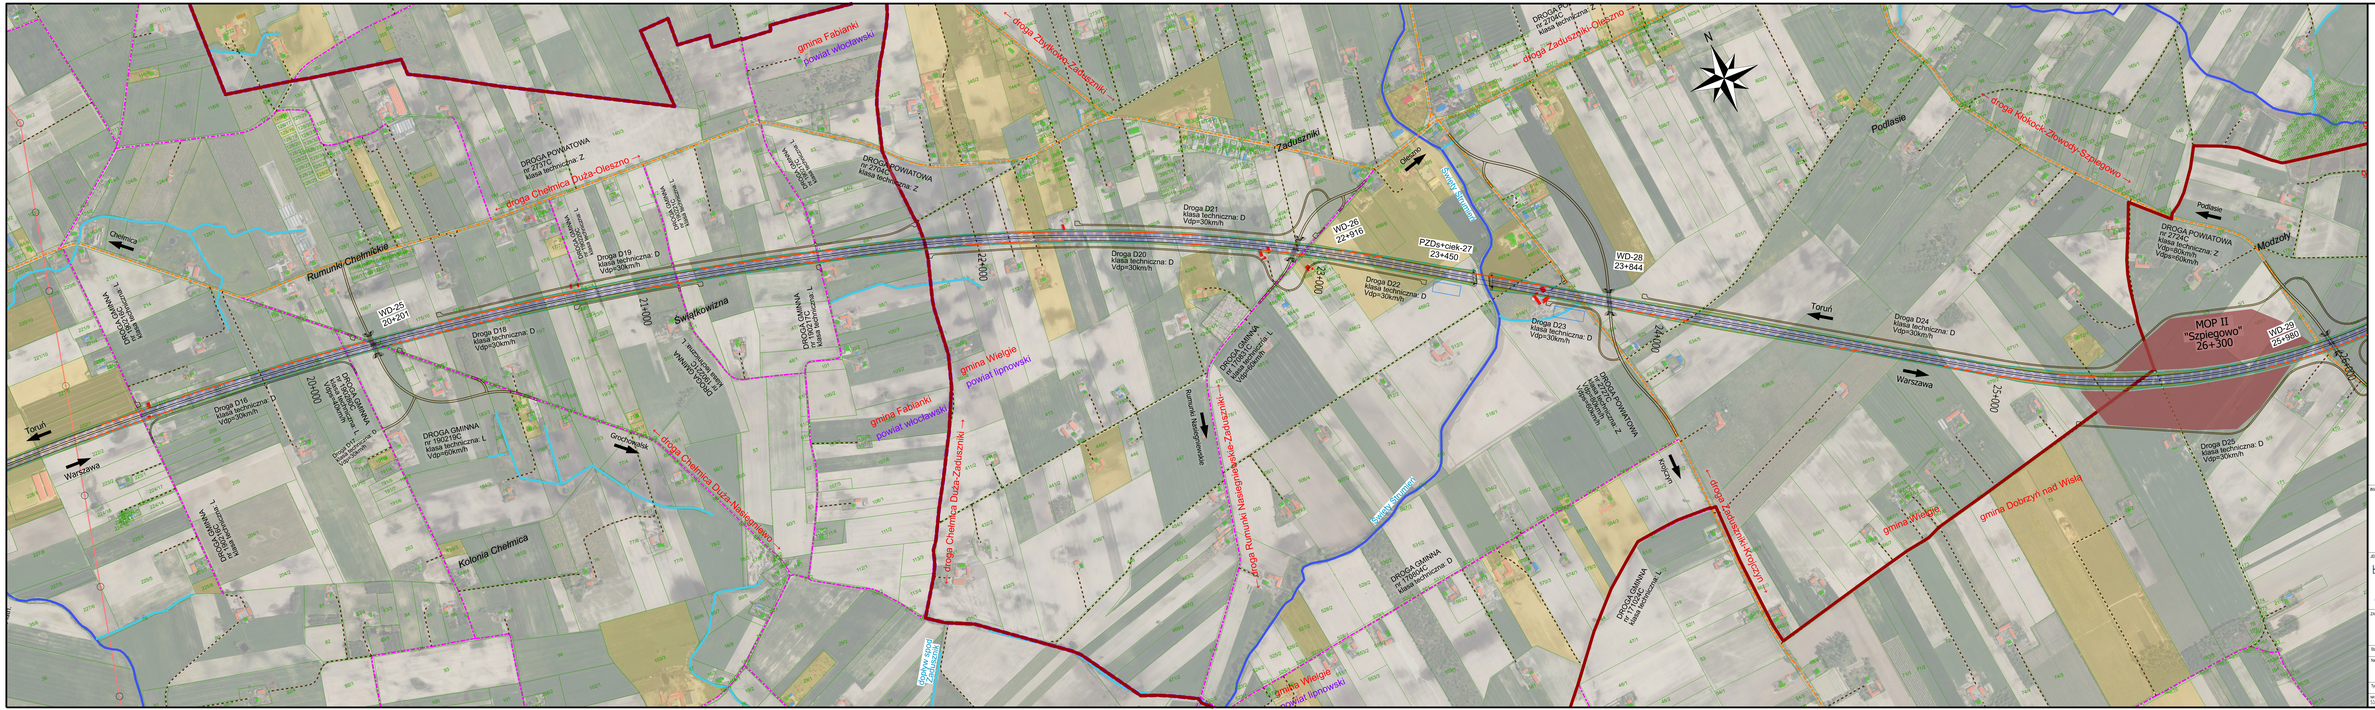


INWESTOR:	**SKARB PAŃSTWA** **Generalny Dyrektor Dróg Krajowych i Autostrad** reprezentowany przez: **Generalną Dyrekcję Dróg Krajowych i Autostrad** ODDZIAŁ W BYDGOSZCZY ul. Fordońska 9 85-030 Bydgoszcz
JEDNOSTKA PROJEKTOWA:	Lider Konsorcjum: **TPF Sp. z o.o.** ul. Postępu 14B, 02-676 Warszawa Partner Konsorcjum: **Databout Sp. z o. o.** ul. Bitwy Warszawskiej 1920 r. 7 02-362 Warszawa
ZAKRES PRAC:	Dokumentacja projektowa budowy drogi ekspresowej S10 i S50 A1 – Obwodnica Aglomeracji Płocko-Włocławskiej z podziałem na części: CZĘŚĆ I - Studium Techniczno-Ekonomiczno-Środowiskowe z materiałami do decyzji o środowiskowych uwarunkowaniach dla przebiegu/wariantu po.: "Budowa drogi ekspresowej S10 na odc. od A1 do granicy województwa"
Skala:	**STUDIUM TECHNICZNO-EKONOMICZNO-ŚRODOWISKOWE**
Nazwa opracowania:	FAZA 4 **TOM C – CZĘŚĆ TECHNICZNA – DROGOWA** **C 6. CZĘŚĆ RYSUNKOWA**
Branża:	**DROGOWA**
TEMAT RYSUNKU:	**Plan sytuacyjny – wariant 4**
SKALA:	1:5000
NR OPRACOWANIA:	S10_FS3_PS_W4-2_K_6
DATA:	11.2024
NR RYS.:	2 K 6
NR REDAKCJI:	00