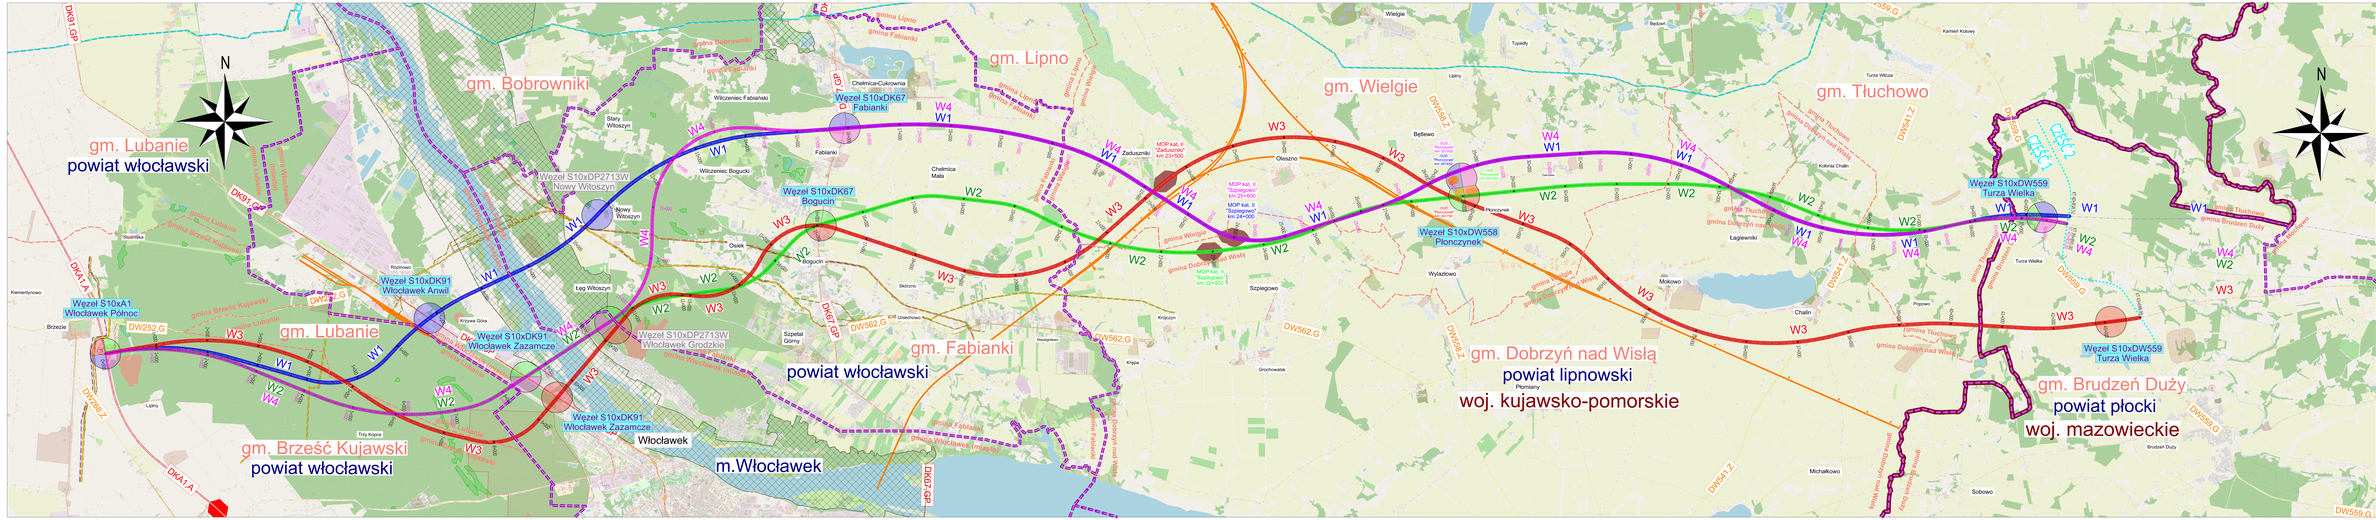
gm. Lubanie
powiat włocławski
gm. Bobrowniki
gm. Lipno
gm. Wielgie
gm. Tłuchowo
gm. Lubanie
powiat włocławski
gm. Brześć Kujawski
powiat włocławski
gm. Fabianki
powiat włocławski
m.Włocławek
gm. Dobrzyń nad Wisłą
powiat lipnowski
woj. kujawsko-pomorskie
gm. Brudzeń Duży
powiat płocki
woj. mazowieckie
Węzeł S10xA1 Włocławek Północ
Węzeł S10xDK91 Włocławek Anwil
Węzeł S10xDK91 Włocławek Zazamcze
Węzeł S10xDP2713W Włocławek Grodzkie
Węzeł S10xDK67 Fabianki
Węzeł S10xDK67 Bogucin
Węzeł S10xDP2713W Nowy Włoszyn
Węzeł S10xDW558 Płonczynek
Węzeł S10xDW559 Turza Wielka
W1
W2
W3
W4
N
przebieg wariantu 1
przebieg wariantu 2
przebieg wariantu 3
przebieg wariantu 4
węzły dla wariantu 1
węzły dla wariantu 2
węzły dla wariantu 3
węzły dla wariantu 4
proponowane lokalizacje MOP
istniejące MOP
proponowane lokalizacje OUD
wariant inwestorski CPK41
INWESTOR:
SKARB PAŃSTWA
Generalny Dyrektor Dróg Krajowych i Autostrad
reprezentowany przez:
Generalna Dyrekcja Dróg Krajowych i Autostrad
ODDZIAŁ W BYDGOSZCZY
ul. Fordońska 9
85-085 Bydgoszcz
JEDNOSTKA PROJEKTOWA:
TPF Sp. z o.o.
ul. Prądzyńskiego 12/14
01-222 Warszawa
Partner Konsorcjum:
Databout Sp. z o. o.
ul. Siwy Warszawskiej 1920 r. 7
02-305 Warszawa
ZAKRES PRAC:
Dokumentacja projektowa budowy drogi ekspresowej S10 i S56 A1 - Obwodnica Aglomeracji Warszawskiej z podziałem na części
CZĘŚĆ I – Budowa drogi ekspresowej S10 na odc. od A1 do granicy województwa wraz z budowlami/urządzeniami towarzyszącymi dla przebiegu/węzłów
"Budowa drogi ekspresowej S10 na odc. od A1 do granicy województwa"
Skrót: STUDIUM TECHNICZNO-EKONOMICZNO-ŚRODOWISKOWE
Nazwa opracowania: FAZA II
TOM C – CZĘŚĆ TECHNICZNA – DROGOWA
C.6. CZĘŚĆ RYSUNKOWA
Branża: DROGOWA
Tytuł rysunku: Plan ekwiwalentny
SKALA: 1:75000
NR EGZEMPLARZA: -
DATA: 11.2024
NR WYD.: 1.01
NR ARCH.: 03