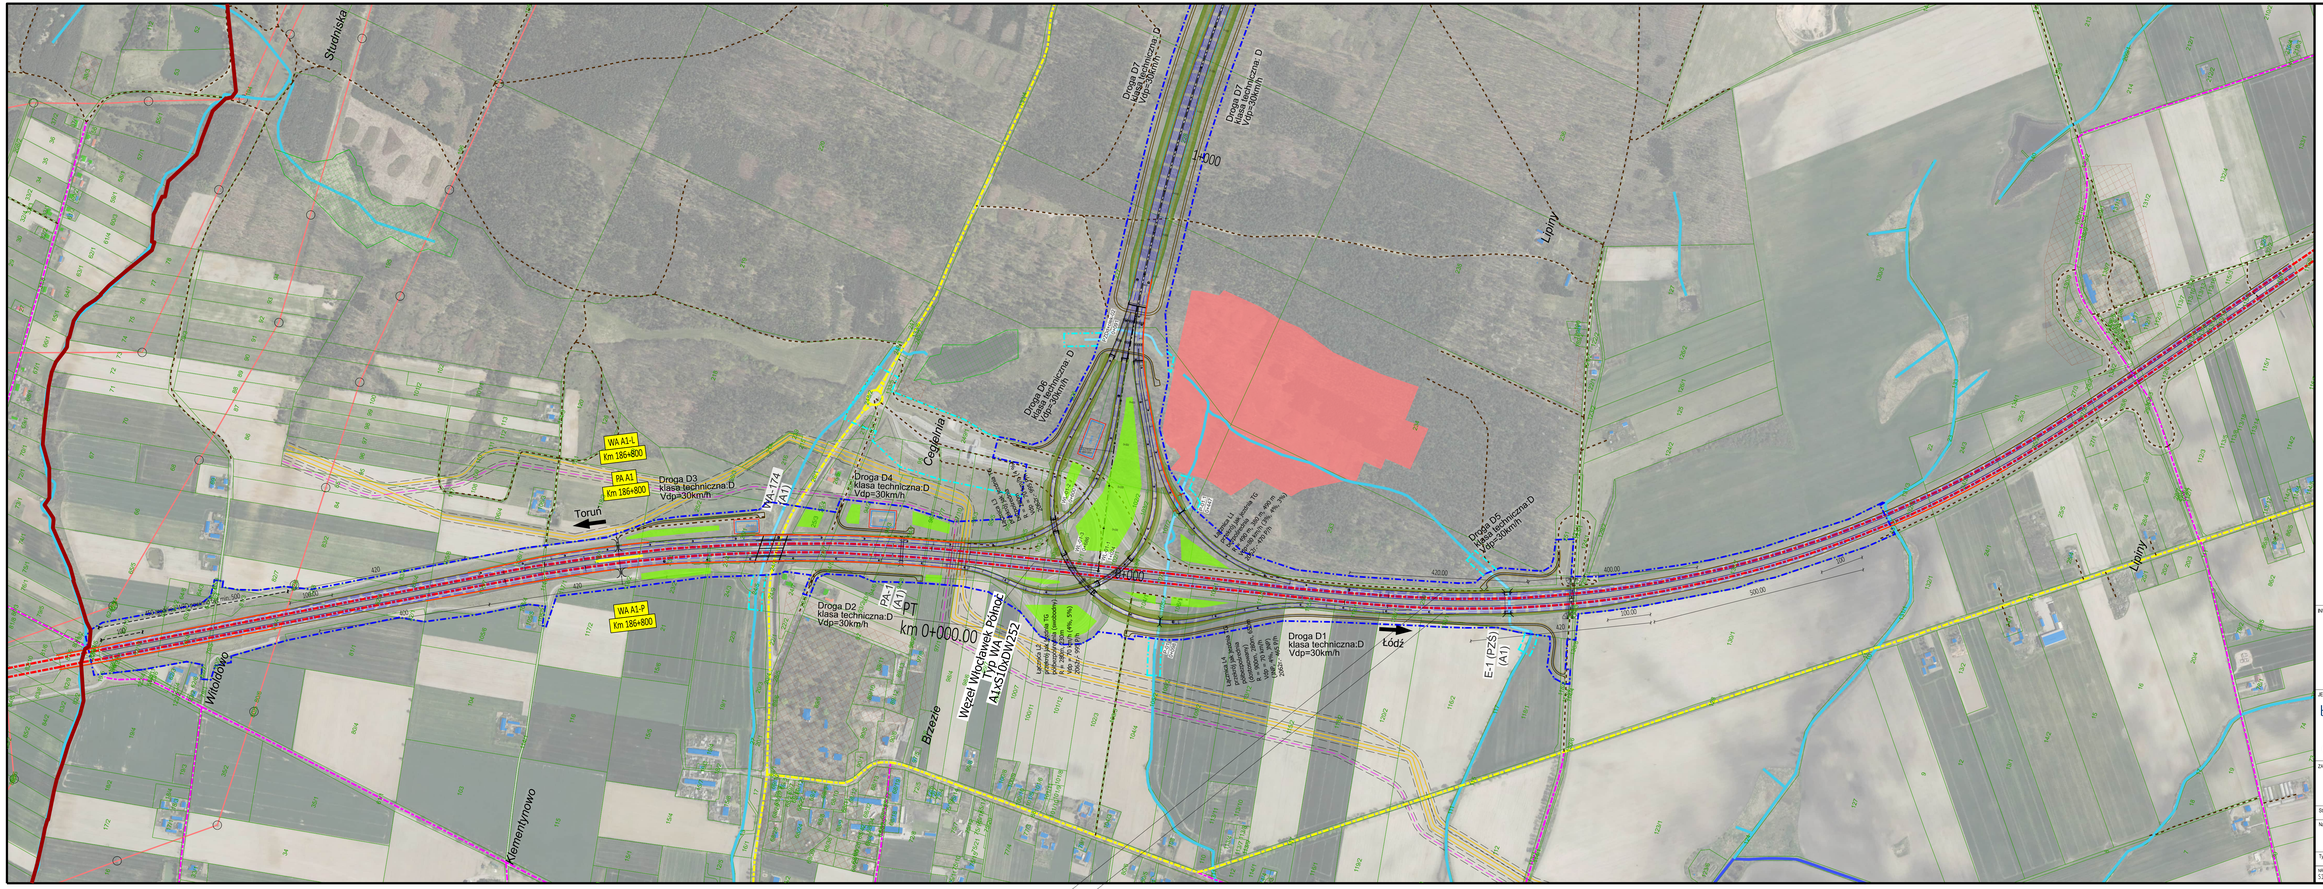
Strdniska
Wilcrdzowo
Klementynowo
Brzezie
Cegielnia
Lipiny
Lipiny
Toruń
Łódź
Droga D3
klasa techniczna:D
Vdp=30km/h
Droga D4
klasa techniczna:D
Vdp=30km/h
Droga D2
klasa techniczna:D
Vdp=30km/h
Droga D1
klasa techniczna:D
Vdp=30km/h
Droga D5
klasa techniczna:D
Vdp=30km/h
Droga D6
klasa techniczna:D
Vdp=30km/h
Droga D7
klasa techniczna:D
Vdp=30km/h
Droga D7
klasa techniczna:D
Vdp=30km/h
WA-174
(A1)
PA-1
(A1)
E-1 (PZS)
(A1)
WA A1-L
Km 186+800
PA A1
Km 186+800
WA A1-P
Km 186+800
PT
km 0+000.00
Węzeł Włocławek Północ
Typ WA-2
A1+S10(DW252)
1+000
0+000
400.00
500.00
200.00
100
430
400.00
500.00
200.00
100
430
400
500
400
500
400
500