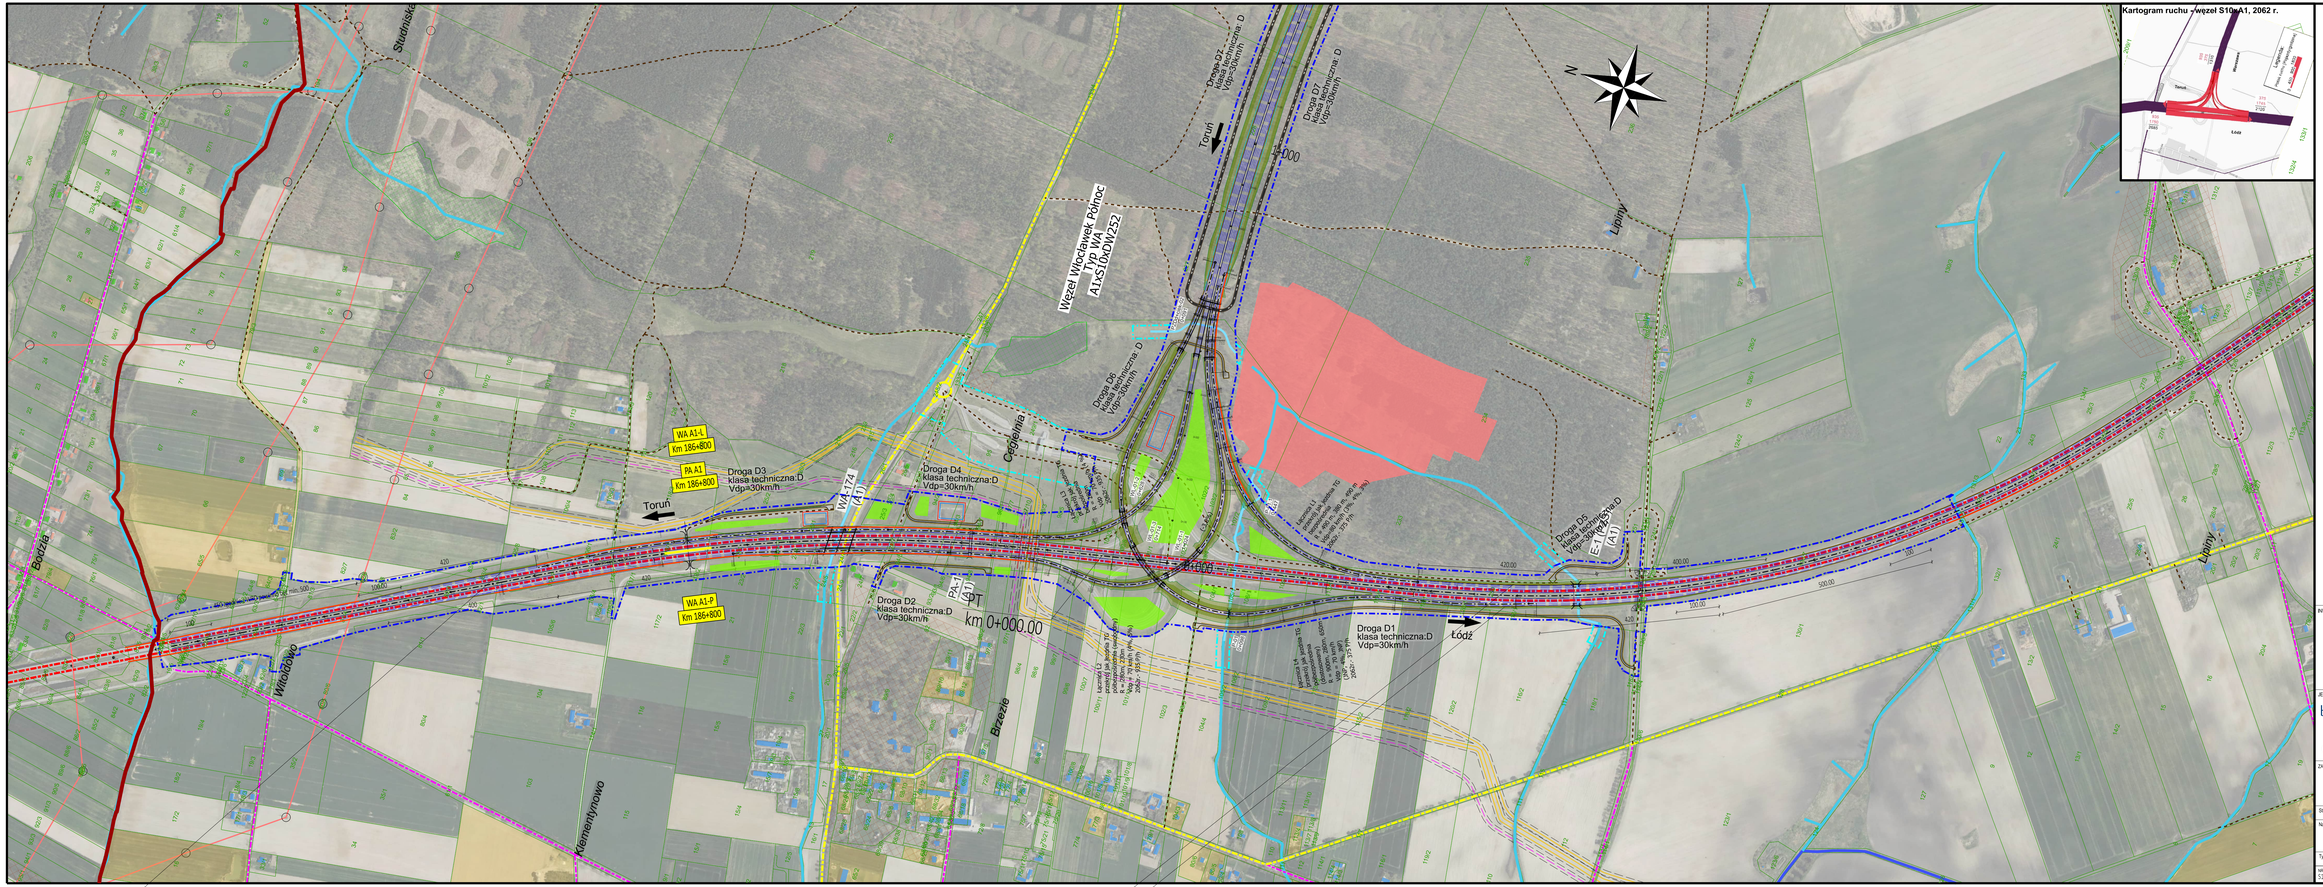

*Opracowanie wykonano przy użyciu danych geoprzestrzennych aktualnych na wrzesień 2024 r

INWESTOR:
SKARB PAŃSTWA
Generalny Dyrektor Dróg Krajowych i Autostrad
reprezentowany przez:
Generalną Dyrekcję Dróg Krajowych i Autostrad
ODDZIAŁ W BYDGOSZCZY
ul. Fordońska 6
85-085 Bydgoszcz

JEDNOSTKA PROJEKTOWA:
Lider Konsorcjum:
TPF Sp. z o. o.
ul. Postępu 14B,
02-676 Warszawa
Partner Konsorcjum:
Databout Sp. z o. o.
ul. Bitwy Warszawskiej 1920 r. 7
02-366 Warszawa

ZAMÓWIENIE:
Dokumentacja projektowa budowy drogi ekspresowej S10 i S50 A1 - Obwodnica Aglomeracji Warszawskiej z podziałem na części:
CZĘŚĆ I - Studium Techniczno-Ekonomiczno-Środowiskowe z materiałami do decyzji o środowiskowych uwarunkowaniach dla przedsięwzięcia pn.:
"Budowa drogi ekspresowej S10 na odc. od A1 do granicy województwa"

Stadium: STUDIUM TECHNICZNO-EKONOMICZNO-ŚRODOWISKOWE

Nazwa opracowania: FAZA II TOM C - CZĘŚĆ TECHNICZNA - DROGOWA C.6. CZĘŚĆ RYSUNKOWA	Branża: DROGOWA
Tytuł rysunku: Plan sytuacyjny - wariant 4 - wariant węzła B	SKALA: 1:5000
NR DOKUMENTU: S10_ST/ES_PS_W4-2_4_1B	DATA: 06.2025 / NR RYS: 2_4_1B / NR ARKUSZA: 04