
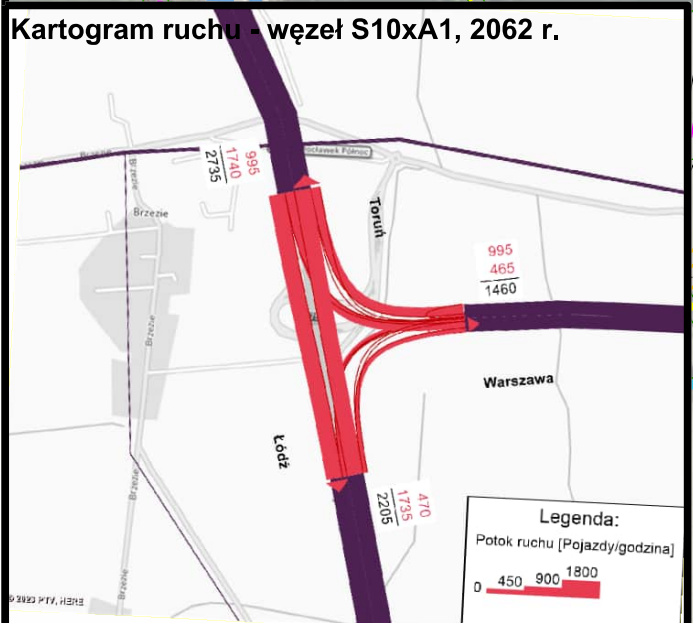


 

Opracowanie wykonano przy użyciu danych geoprzestrzennych aktualnych na wrzesień 2024 r.

INWESTOR: SKARB PAŃSTWA
Generałny Dyrektor Dróg Krajowych i Autostrad
reprezentowany przez:
GDDKiA
Generalna Dyrekcja Dróg Krajowych i Autostrad
ODDZIAŁ W BYDGOSZCZY
ul. Fochowska 6
85-005 Bydgoszcz

JEDNOSTKA PROJEKTOWA: bpf
Lider Konsorcjum: TPF Sp. z o.o.
ul. Postępu 14B,
02-676 Warszawa
Partner Konsorcjum: databout
Databout Sp. z o.o.
ul. Błkowy Warszawskiej 1920 r. 7
02-366 Warszawa

ZAMÓWIENIE: Dokumentacja projektowa budowy drogi ekspresowej S10 i S50 A1 - Obwodnica Aglomeracji Warszawskiej z podziałem na części:
CZĘŚĆ I - Studium Techniczno-Ekonomiczno-Srodowiskowe z materiałami do decyzji o środowiskowych uwarunkowaniach dla przedsięwzięcia pn.:
"Budowa drogi ekspresowej S10 na odc. od A1 do granicy województwa"

Studium: STUDYUM TECHNICZNO-EKONOMICZNO-SRODOWISKOWE

Nazwa opracowania:	FAZA II TOM C - CZĘŚĆ TECHNICZNA - DROGOWA C II. CZĘŚĆ RYSUNKOWA	Brand:	DROGOWA
Tytuł rysunku:	Plan sytuacyjny - wariant 1 - wariant wjeżdża A	Skala:	1:8000
Nr dokumentu:	S10_STES_PS_W1-2_1_2A	Data:	06.2025
Nr rys.	2_1_2A	Nr rys.	04