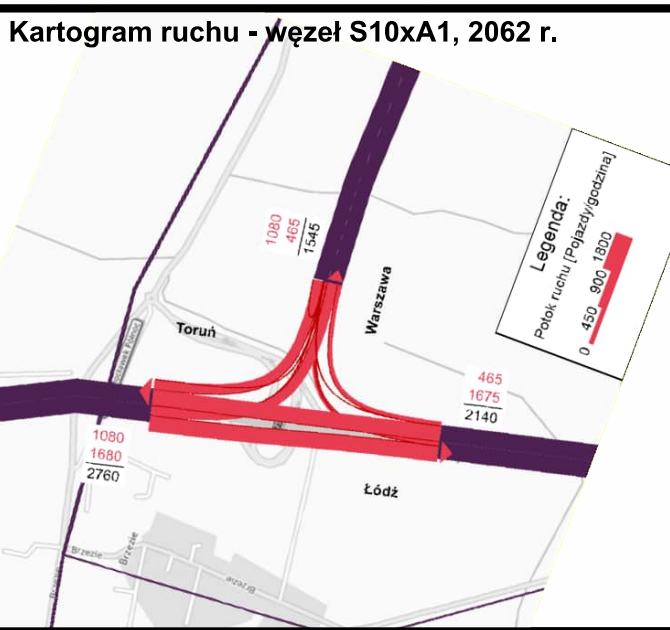
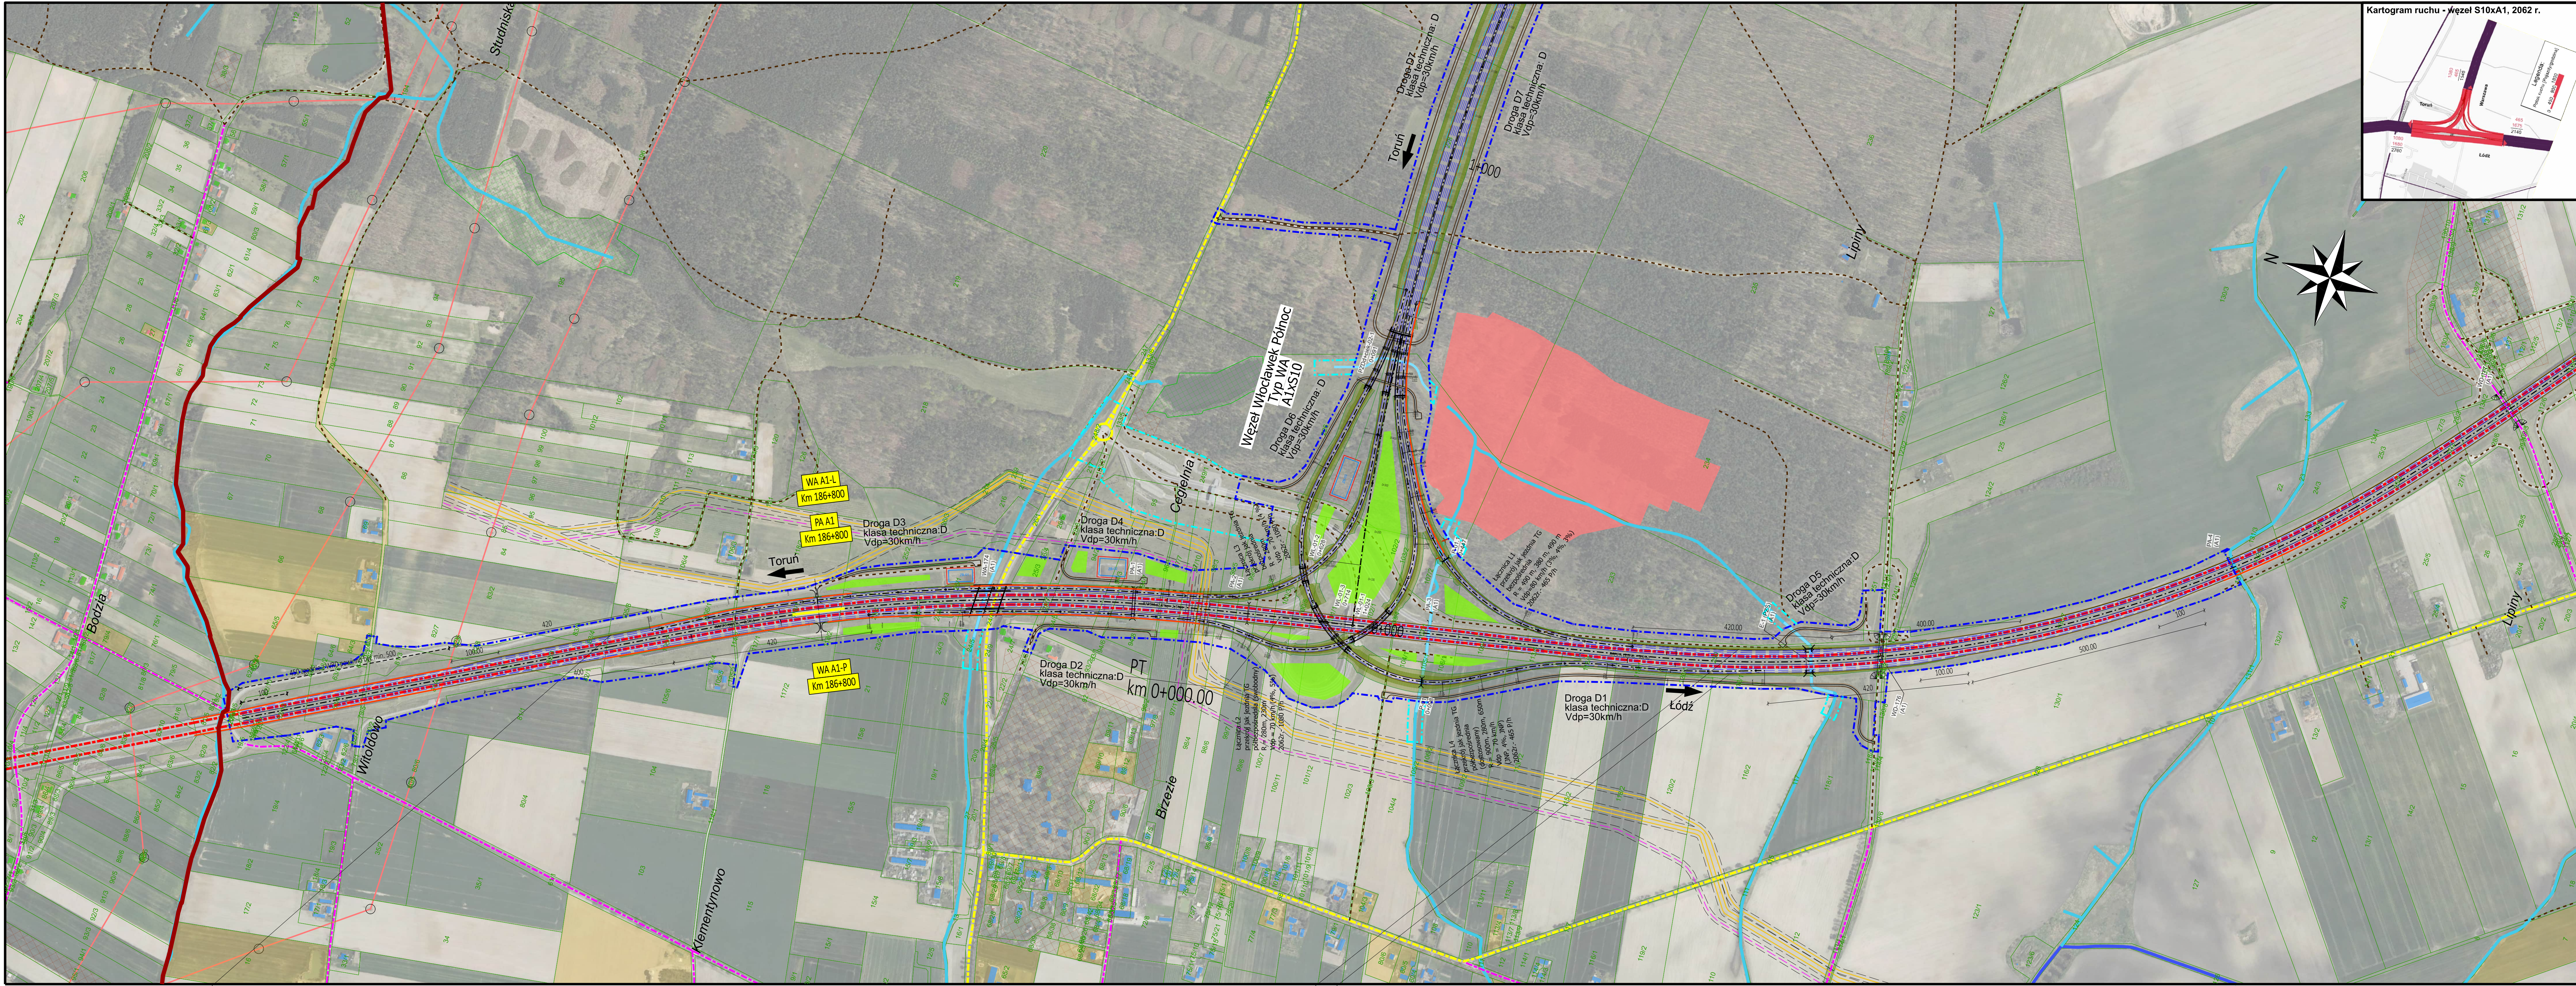


*Opracowanie wykonano przy użyciu danych geoprzestrzennych aktualnych na wrzesień 2024 r.	
INWESTOR:	SKARB PAŃSTWA Generałny Dyrektor Dróg Krajowych i Autostrad reprezentowany przez: Generałną Dyrekcję Dróg Krajowych i Autostrad ODDZIAŁ W BYDGOSZCZY ul. Fordońska 6 85-085 Bydgoszcz
JEDNOSTKA PROJEKTOWA:	Lider Konsorcjum: TPF Sp. z o.o., ul. Postępu 14B, 02-676 Warszawa Partner Konsorcjum: Databout Sp. z o.o., ul. Sławy Warszawskiej 1920 r. 7 02-366 Warszawa
ZAMÓWIENIE:	Dokumentacja projektowa budowy drogi ekspresowej S10 I 850 A1 - Obwodnica Aglomeracji Warszawskiej z podziałem na części: CZĘŚĆ I - Studium Techniczno-Ekonomiczno-Środowiskowe z materiałami do decyzji o środowiskowych uwarunkowaniach dla przedsięwzięcia pn: "Budowa drogi ekspresowej S10 na odc. od A1 do granicy województwa"
Stadium:	STUDYUM TECHNICZNO-EKONOMICZNO-ŚRODOWISKOWE
Nazwa opracowania:	FAZA II TOM C - CZĘŚĆ TECHNICZNA - DROGOWA C.II.CZĘŚĆ RYSUNKOWA
Tytuł rysunku:	Plan sytuacyjny - wariant 2 - wariant wjeżdża A
NR DOKUMENTU:	S10_STES_PS_W2-2_2_1A
DATA:	06.2025
NR RYS:	2_2_1A
NR REWIZJI:	04
SKALA:	1:5000