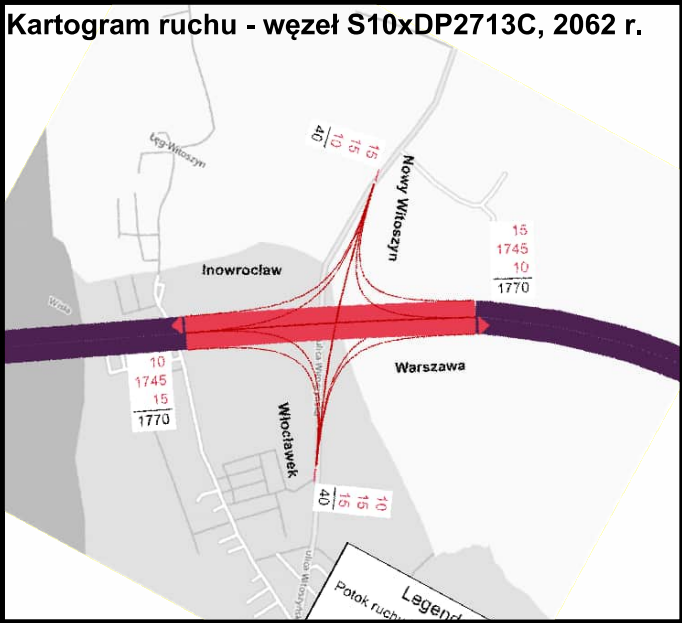
 


*Opracowanie wykonano przy użyciu danych geoprzestrzennych aktualnych na wrzesień 2024 r.	
INWESTOR:	SKARB PAŃSTWA Generalny Dyrektor Dróg Krajowych i Autostrad reprezentowany przez: Generalna Dyrekcja Dróg Krajowych i Autostrad ODDZIAŁ W BYDGOSZCZY ul. Forysińska 6 85-085 Bydgoszcz
JEDNOSTKA PROJEKTOWA:	Lider Konsorcjum: TPF Sp. z o. o. ul. Postępu 14B, 02-676 Warszawa Partner Konsorcjum: Databout Sp. z o. o. ul. Błkowy Warszawskiej 1920 r. 7 02-366 Warszawa
ZAMÓWIENIE:	Dokumentacja projektowa budowy drogi ekspresowej S10 i S50 A1 - Obwodnica Aglomeracji Warszawskiej z podziałem na części: CZĘŚĆ I - Studium Techniczno-Ekonomiczno-Srodowiskowe z materiałami do decyzji o środowiskowych uwarunkowaniach dla przedsięwzięcia pn.: "Budowa drogi ekspresowej S10 na odc. od A1 do granicy województwa"
STADIUM:	STUDIUM TECHNICZNO-EKONOMICZNO-SRODOWISKOWE
Nazwa opracowania:	FAZA II TOM C - CZĘŚĆ TECHNICZNA - DROGOWA C. II. CZĘŚĆ RYSUNKOWA
Brand:	DROGOWA
Tytuł rysunku:	Plan sytuacyjny - wariant 2
NR DOKUMENTU:	S10_STES_PS_W2-2_2_3
DATA:	06.2025
NR RYS.	2_2_3
NR REWIZJI:	04
SKALA:	1:8000