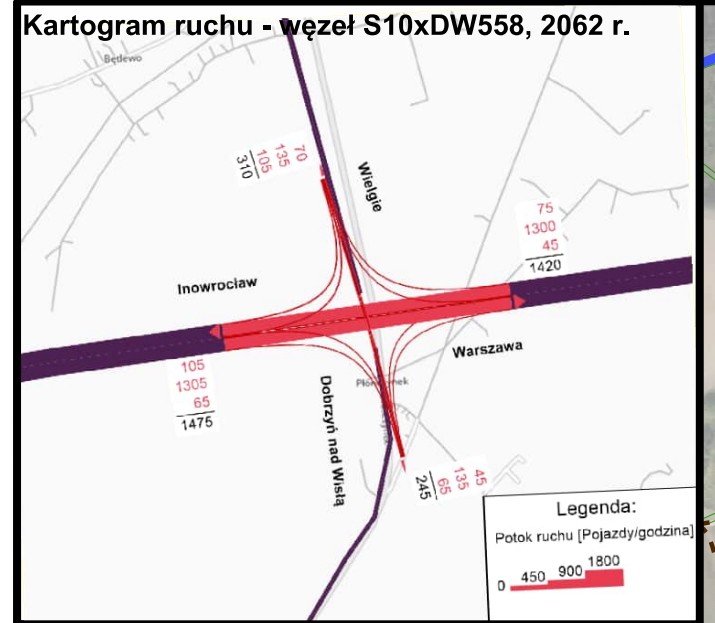
 


"Opracowanie wykonano przy użyciu danych geoprzestrzennych aktualnych na wrzesień 2024 r."

INWESTOR:
SKARB PAŃSTWA
Generałny Dyrektor Dróg Krajowych i Autostrad
reprezentowany przez:
GDDKiA
Generalna Dyrekcja Dróg Krajowych i Autostrad
ODDZIAŁ W BYDGOSZCZY
ul. Fordońska 6
85-005 Bydgoszcz

JEDNOSTKA PROJEKTOWA:
bpf
databout

ZAMÓWIENIE:
Dokumentacja projektowa budowy drogi ekspresowej S10 150 A1 - Obwodnica Czeskiej i Studnia Techniczno-Ekonomiczno-Srodkowiskowa z materialami do decyzji o środowiskowych uwarunkowaniach dla przedsięwzięcia pn.: "Budowa drogi ekspresowej S10 na odc. od A1 do granicy województwa".

STUDYUM TECHNICZNO-EKONOMICZNO-SRODOWISKOWE		BRANŻA:	
Nazwa opracowania:		BRANŻA:	
STUDYUM TECHNICZNO-EKONOMICZNO-SRODOWISKOWE		DROGOWA	
Nazwa opracowania:		BRANŻA:	
STUDYUM TECHNICZNO-EKONOMICZNO-SRODOWISKOWE		DROGOWA	
Nazwa opracowania:		BRANŻA:	
STUDYUM TECHNICZNO-EKONOMICZNO-SRODOWISKOWE		DROGOWA	