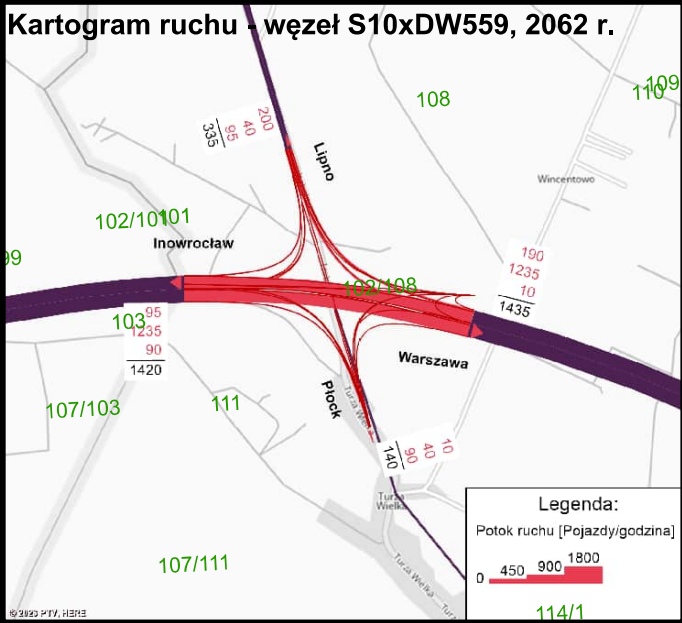
 


|                                                                                           |   |  |         |
|-------------------------------------------------------------------------------------------|---|--|---------|
| *Opracowanie wykonano przy użyciu danych geoprzestrzennych aktualnych na wrzesień 2024 r. |   |  |         |
| INWESTOR:                                                                                 | SKARB PAŃSTWA<br>Generałny Dyrektor Dróg Krajowych i Autostrad<br>reprezentowany przez:<br>Generałną Dyрекcję Dróg Krajowych i Autostrad<br>ODDZIAŁ W BYDGOSZCZY<br>ul. Foroniska 6<br>85-085 Bydgoszcz   |  |         |
|                                                                                           | GDDKiA   |  |         |
| JEDNOSTKA PROJEKTOWA:                                                                     | bpf   |  |         |
|                                                                                           | databout   |  |         |
| ZAMÓWIENIE:                                                                               | Dokumentacja projektowa budowy drogi ekspresowej S101 550 A1 - Obwodnica Aglomeracji Warszawskiej z podziałem na części:<br>CZĘŚĆ I - Studium Techniczno-Ekonomiczno-Środowiskowe z materiałami do decyzji o środowiskowych uwarunkowaniach dla przedsięwzięcia pn.:<br>"Budowa drogi ekspresowej S10 na odc. od A1 do granicy województwa" |  |         |
|                                                                                           | STUDYUM TECHNICZNO-EKONOMICZNO-ŚRODOWISKOWE   |  |         |
| Studium:                                                                                  | Nazwa opracowania:   |  | Brand:  |
|                                                                                           | FAZA II<br>TOM C - CZĘŚĆ TECHNICZNA - DROGOWA<br>C.1. CZĘŚĆ RYSUNKOWA   |  | DROGOWA |
| Tytuł rysunku:                                                                            | Plan sytuacyjny - wariant 2   |  | SKALA:  |
|                                                                                           | S10_STES_PS_W2-2_2_8   |  | 1:8000  |
| NR DOKUMENTU:                                                                             | DATA:   |  | NR RYS: |
|                                                                                           | 06.2025   |  | 2_2_8   |
| NR DOKUMENTU:                                                                             | DATA:   |  | NR RYS: |
|                                                                                           | 06.2025   |  | 2_2_8   |