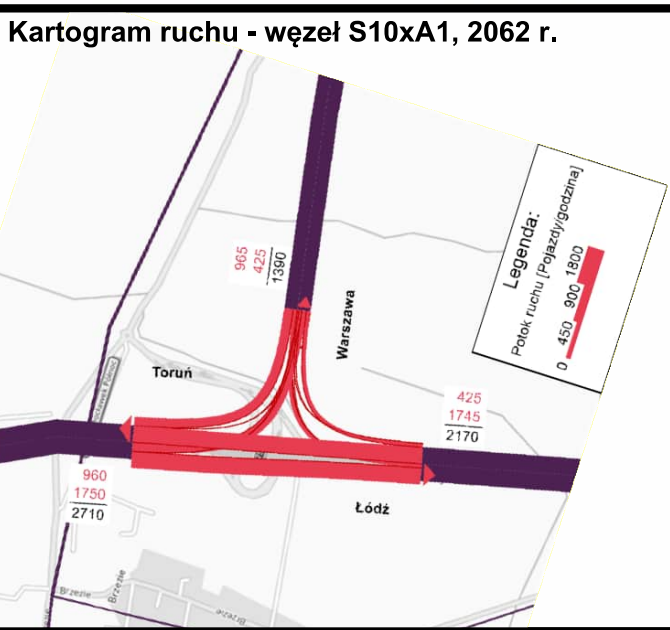
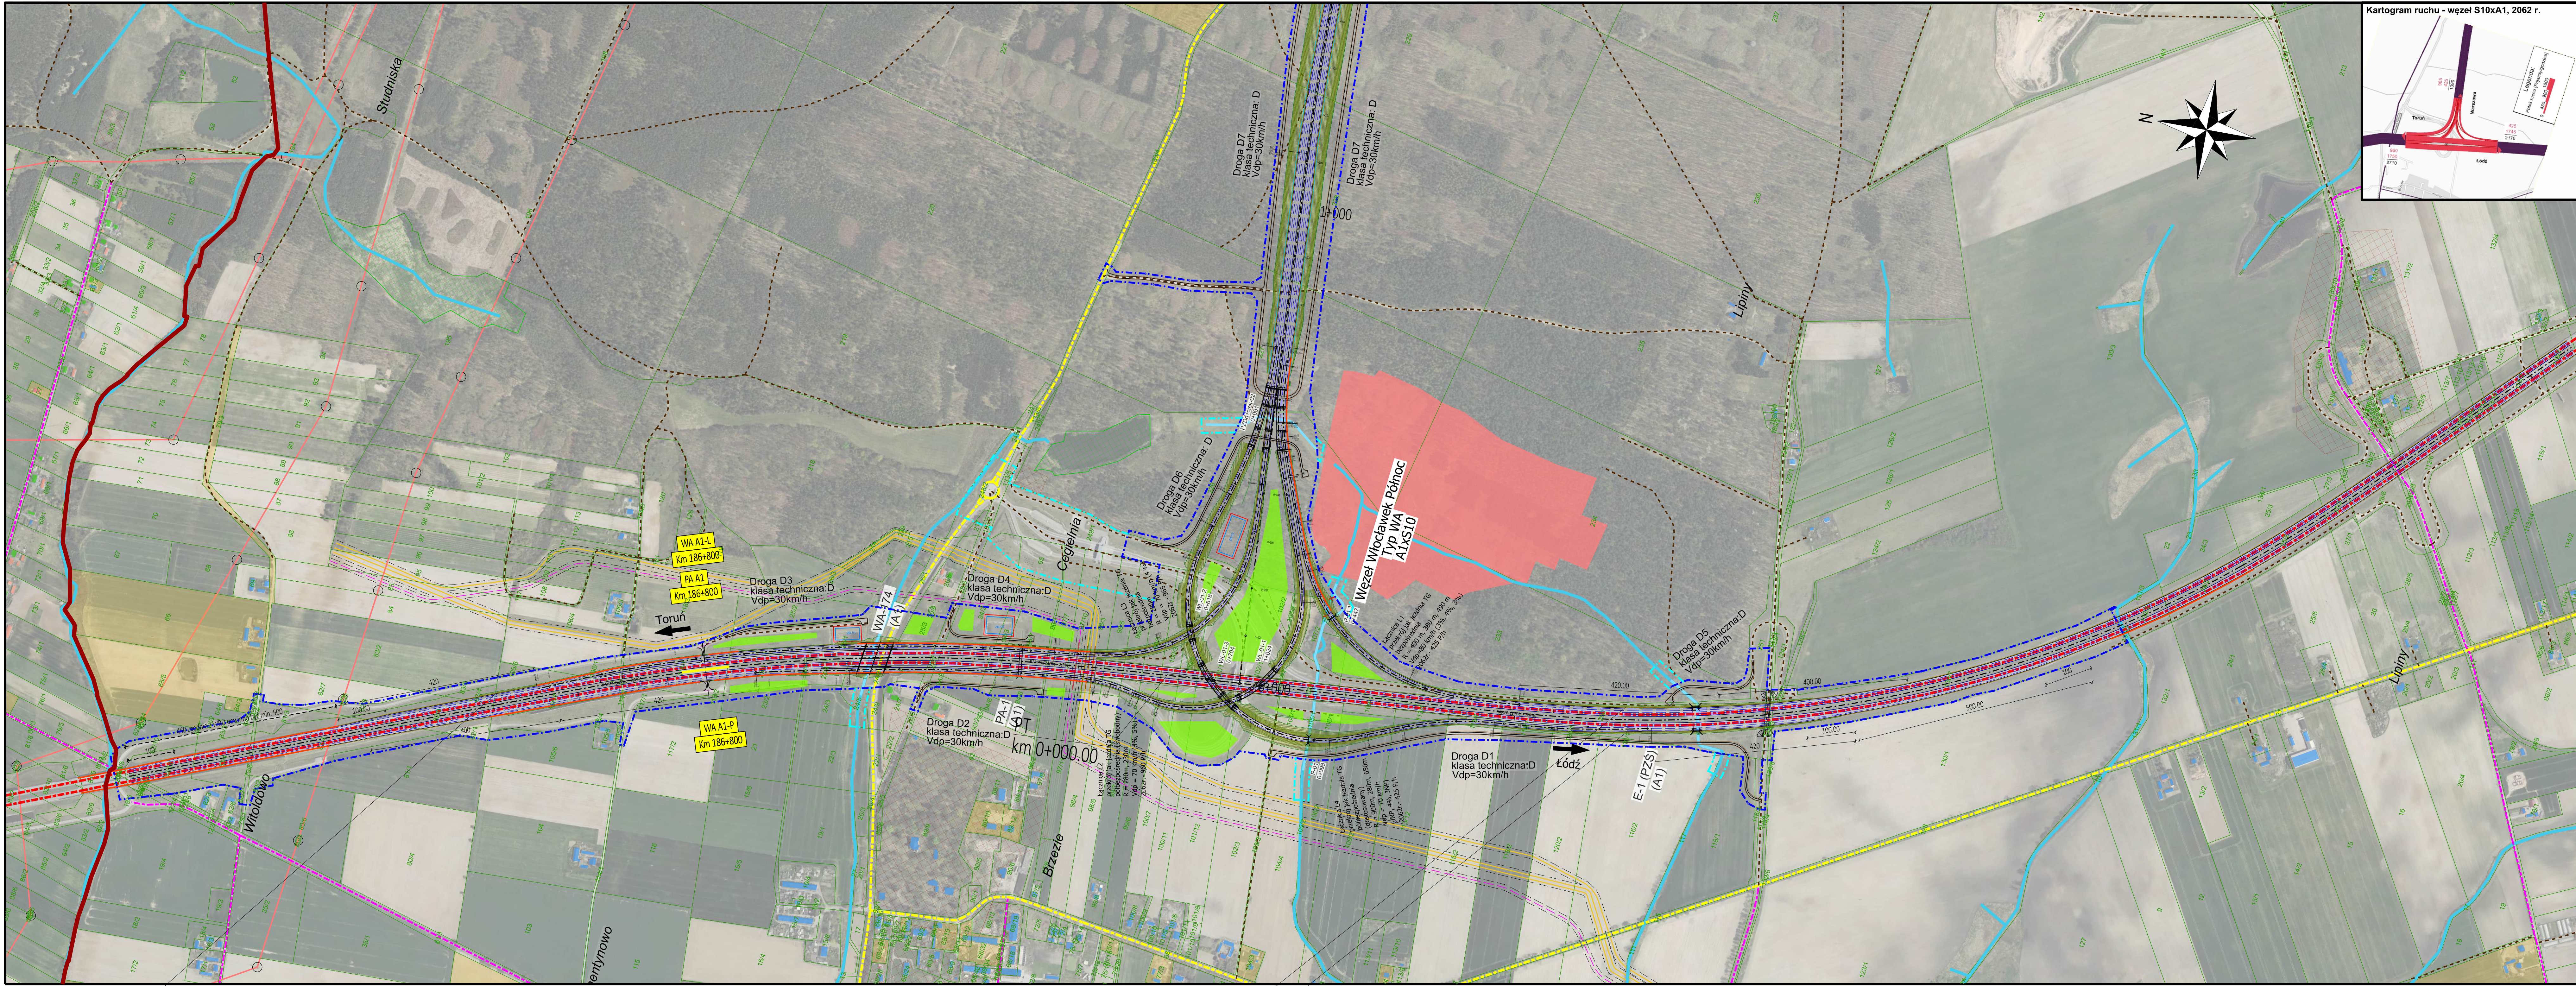


*Opracowanie wykonane przy użyciu danych geoprzestrzennych aktualnych na wrzesień 2024 r.

INWESTOR:
SKARB PAŃSTWA
Generalny Dyrektor Dróg Krajowych i Autostrad
reprezentowany przez:
Generałną Dyrekcję Dróg Krajowych i Autostrad
ODDZIAŁ W BYDGOSZCZY
ul. Fordońska 6
85-085 Bydgoszcz

JEDNOSTKA PROJEKTOWA:
TPF Sp. z o.o.
ul. Postępu 14B,
02-676 Warszawa
Partner Konsorzjum:
Databout Sp. z o.o.
ul. Sławy Warszawskiej 1920 r. 7
02-366 Warszawa

ZAMÓWIENIE:
Dokumentacja projektowa budowy drogi ekspresowej S10 i S50 A1 - Obwodnica Aglomeracji Warszawskiej z podziałem na części:
CZĘŚĆ I - Studium Techniczno-Ekonomiczno-Srodowiskowe z materiałami do decyzji o środowiskowych uwarunkowaniach dla przedsięwzięcia pn: "Budowa drogi ekspresowej S10 na odc. od A1 do granicy województwa"

Nazwa opracowania:	FAZA II TOM C - CZĘŚĆ TECHNICZNA - DROGOWA C.II CZĘŚĆ RYSUNKOWA	Brano:	DROGOWA
Tytuł rysunku:	Plan sytuacyjny - wariant 3 - wariant węzła A	Skala:	1:500
Nr dokumentu:	S10_STES_PS_W3-2_3_1A	Data:	06.2025
Nr rys:	2_3_1A	Nr rys:	04