


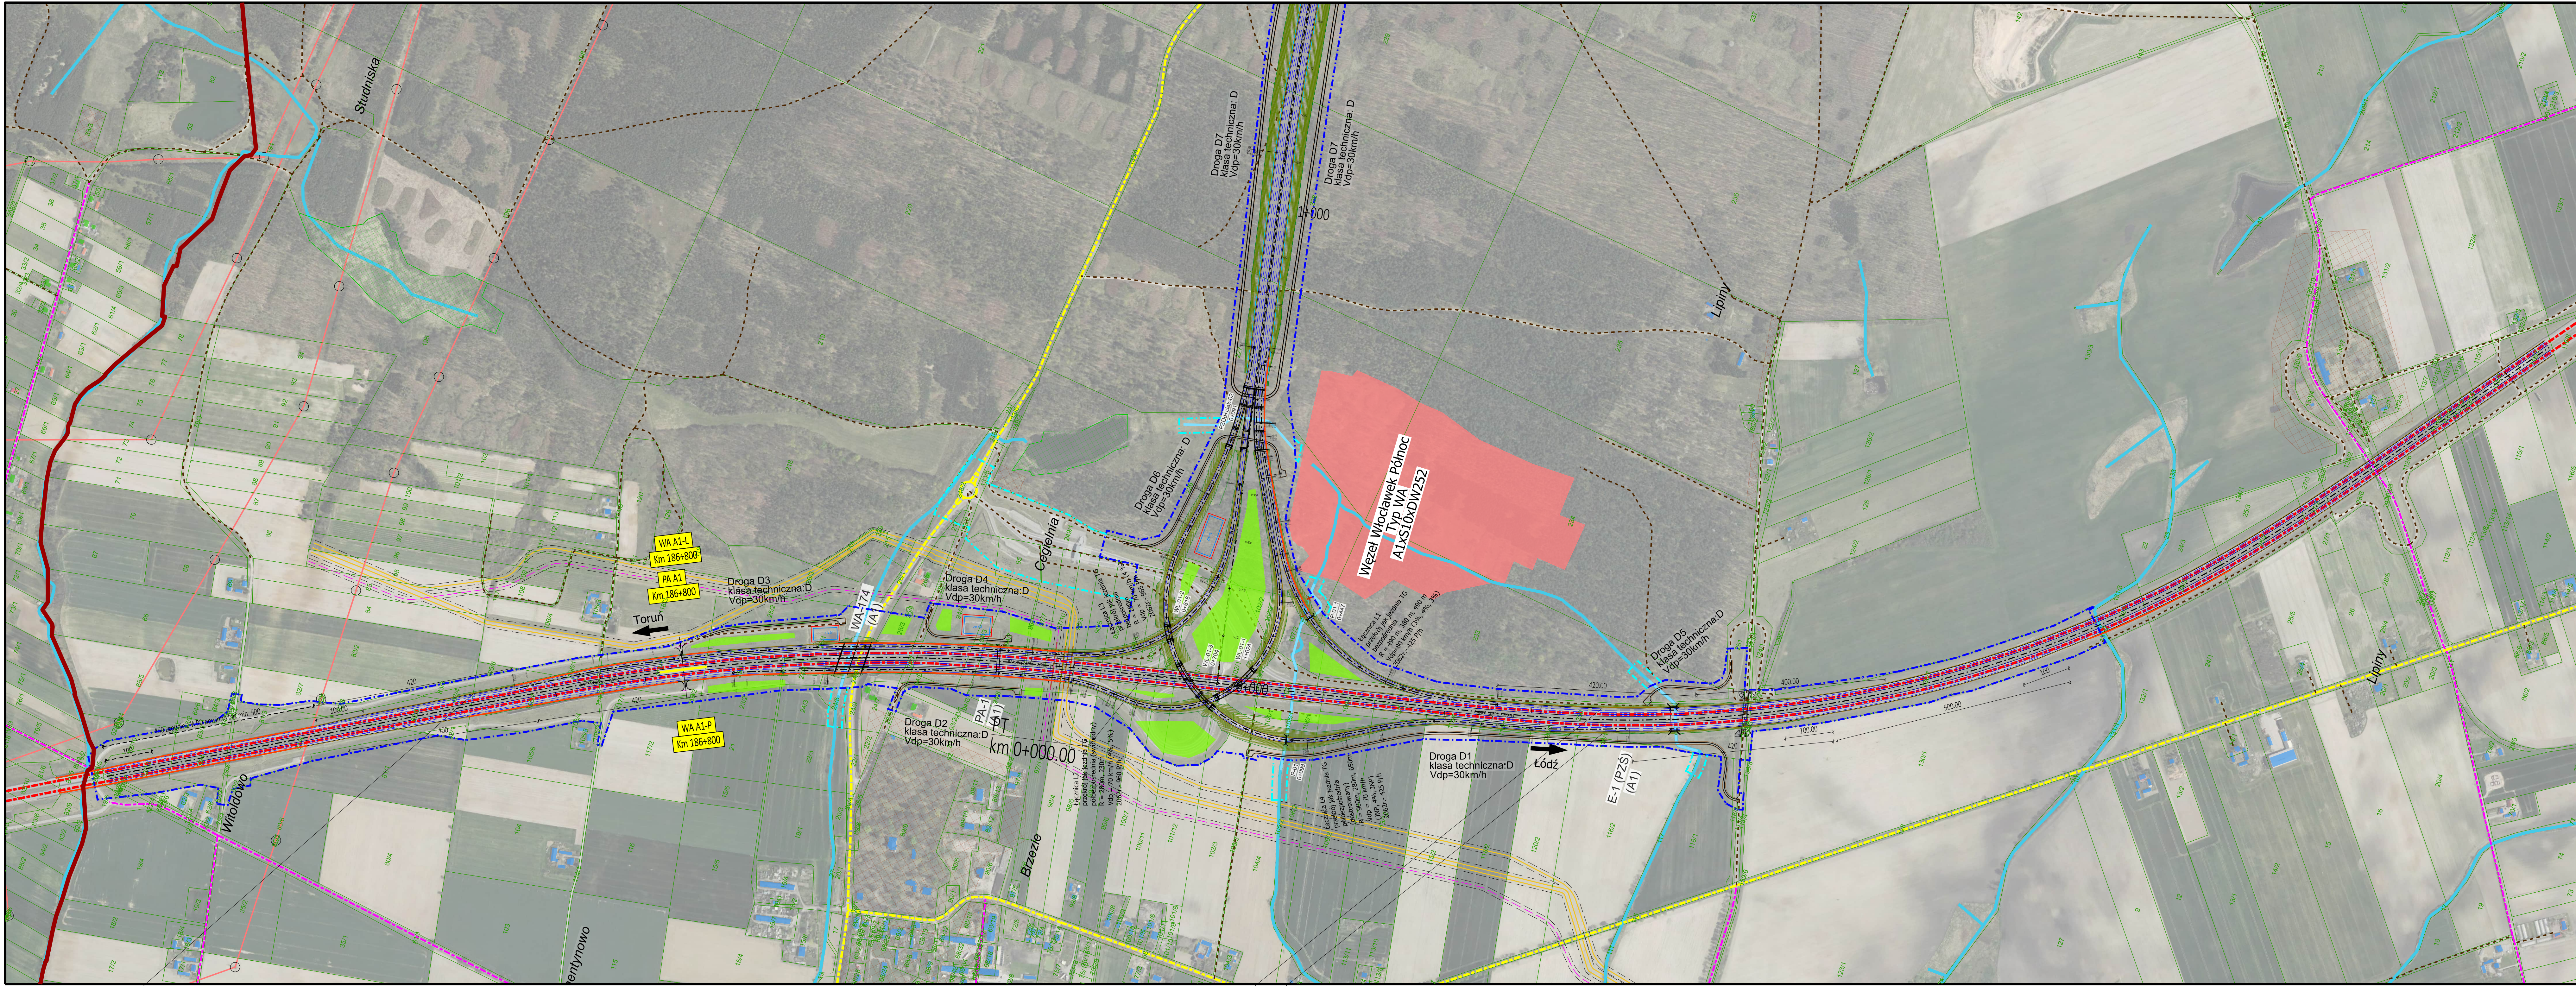

Opracowanie wykonane przy użyciu danych geoprzestrzennych aktualnych na wrzesień 2024 r

INWESTOR: SKARB PAŃSTWA
Generałny Dyrektor Dróg Krajowych i Autostrad
reprezentowany przez:
Generałny Dyrektor Dróg Krajowych i Autostrad
ODDZIAŁ W BYDGOSZCZY
ul. Fordońska 6
85-085 Bydgoszcz

JEDNOSTKA PROJEKTOWA: TPF Sp. z o.o.
ul. Postępu 14B,
02-676 Warszawa
Partner Konsorzjum: Databout Sp. z o.o.
ul. Słowy Warszawskiej 1920 r. 7
02-366 Warszawa

ZAMÓWIENIE: Dokumentacja projektowa budowy drogi ekspresowej S10 I S50 A1 - Obwodnica Aglomeracji Warszawskiej z podziałem na części:
CZĘŚĆ I - Studium Techniczno-Ekonomiczno-Srodowiskowe z materiałami do decyzji o środowiskowych uwarunkowaniach dla przedsięwzięcia pn: "Budowa drogi ekspresowej S10 na odc. od A1 do granicy województwa"

Stadium: STUDYUM TECHNICZNO-EKONOMICZNO-SRODOWISKOWE

Nazwa opracowania:	FAZA II TOM C - CZĘŚĆ TECHNICZNA - DROGOWA C II CZĘŚĆ RYSUNKOWA	Brano:	DROGOWA
Tytuł rysunku:	Plan sytuacyjny - wariant 3 - wariant wjeżdża B	SKALA:	1:5000
NR DOKUMENTU:	S10_STES_PS_W3-2_3_18	DATA:	06.2025
NR RYS:	2_3_18	NR REWIZJI:	04