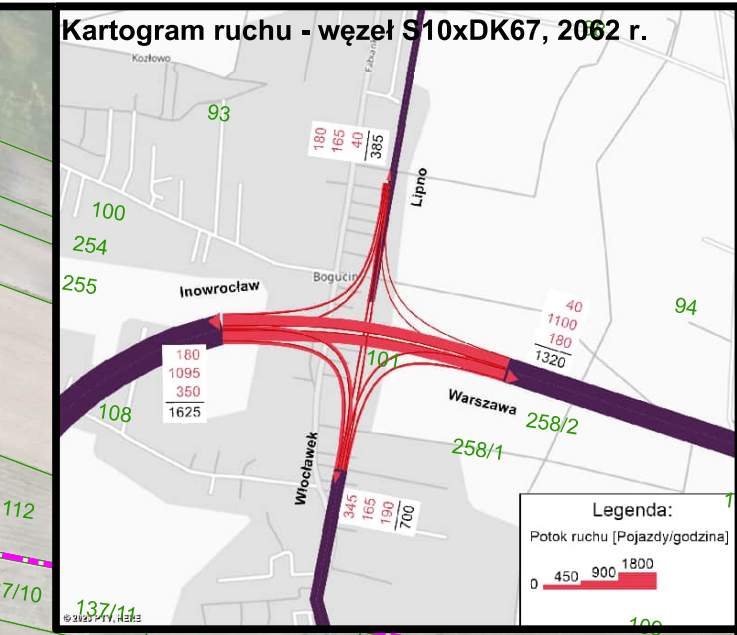
 


*Opracowanie wykonane przy użyciu danych geoprzestrzennych aktualnych na wrzesień 2024 r.			
INWESTOR:	SKARB PAŃSTWA Generałny Dyrektor Dróg Krajowych i Autostrad reprezentowany przez: Generalną Dyrekcję Dróg Krajowych i Autostrad ODDZIAŁ W BYDGOSZCZY ul. Fordońska 6 85-005 Bydgoszcz		
JEDNOSTKA PROJEKTOWA:	Lider Konsorcjum: TPF Sp. z o. o. ul. Postępu 14B, 02-676 Warszawa Partner Konsorcjum: Databout Sp. z o. o. ul. Błkowy Warszawskiej 1920 r. 7 02-366 Warszawa		
ZAMÓWIENIE:			
Dokumentacja projektowa budowy drogi ekspresowej S10 i S50 A1 - Obwodnica Aglomeracji Warszawskiej z podziałem na części: CZĘŚĆ I - Studium Techniczno-Ekonomiczno-Środowiskowe z materiałami do decyzji o środowiskowych uwarunkowaniach dla przedsięwzięcia pn.: "Budowa drogi ekspresowej S10 na odc. od A1 do granicy województwa"			
Studium:	STUDYUM TECHNICZNO-EKONOMICZNO-ŚRODOWISKOWE		
Nazwa opracowania:	PAZ A1		BR
Nazwa opracowania:	TOM C - CZĘŚĆ TECHNICZNA - DROGOWA		DROGOWA
Nazwa opracowania:	C.B. CZĘŚĆ RYSUNKOWA		
Tytuł rysunku:	Plan sytuacyjny - wariant 3		SKALA:
NR DOKUMENTU:	S10_STES_PS_W3-2_3.4	DATA:	06.2025
		NR REWIZJI:	2_3_4
			04