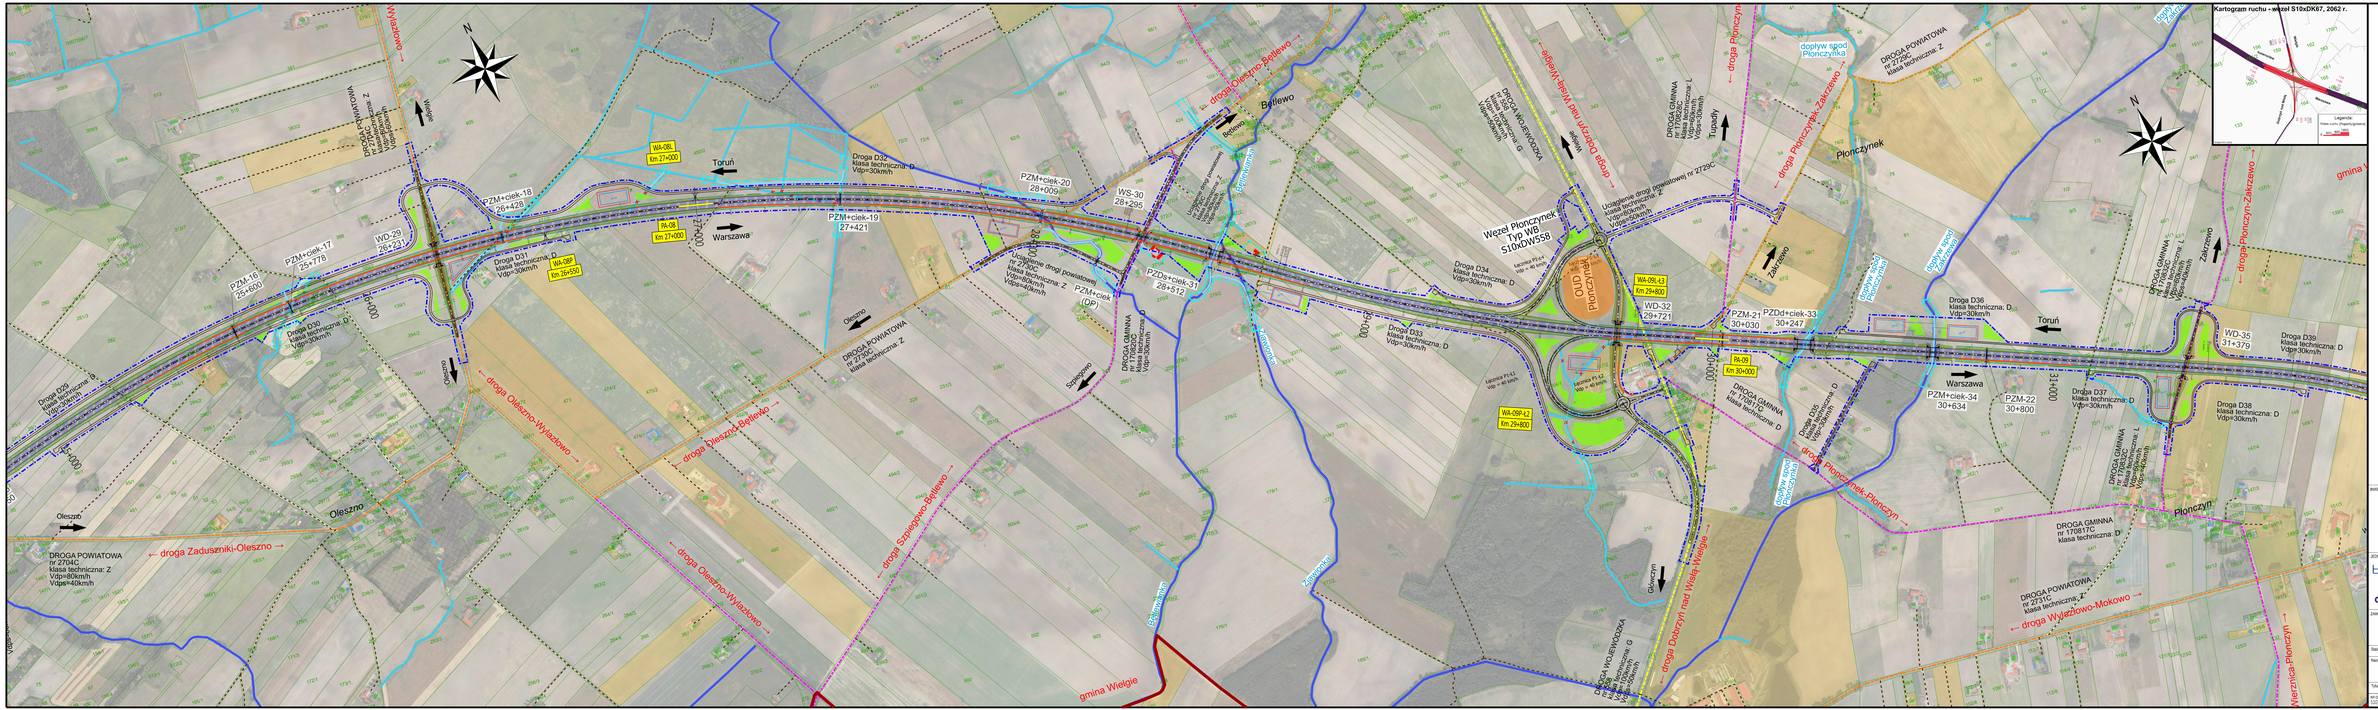
Kartogram ruchu - wezeł S10xDK67, 2062 r.
Legenda:
Węzeł Płonczynek
Typ WB
S10xDW558
Droga D32
klasa techniczna: D
Vdp=30km/h
Droga D31
klasa techniczna: D
Vdp=30km/h
Droga D30
klasa techniczna: D
Vdp=30km/h
Droga D29
klasa techniczna: D
Vdp=30km/h
Droga D34
klasa techniczna: D
Vdp=30km/h
Droga D33
klasa techniczna: D
Vdp=30km/h
Droga D36
klasa techniczna: D
Vdp=30km/h
Droga D37
klasa techniczna: D
Vdp=30km/h
Droga D38
klasa techniczna: D
Vdp=30km/h
Droga D39
klasa techniczna: D
Vdp=30km/h
DROGA POWIATOWA
nr 2704C
klasa techniczna: Z
Vdp=40km/h
DROGA POWIATOWA
nr 2712C
klasa techniczna: Z
DROGA POWIATOWA
nr 2731C
klasa techniczna: Z
DROGA GMINNA
nr 170817C
klasa techniczna: D
DROGA GMINNA
nr 170818C
klasa techniczna: D
DROGA WOJEWÓDZKA
nr 548
klasa techniczna: G
Vdp=30km/h
Ukształcenie drogi powiatowej nr 2732C
klasa techniczna: Z
Vdp=30km/h
