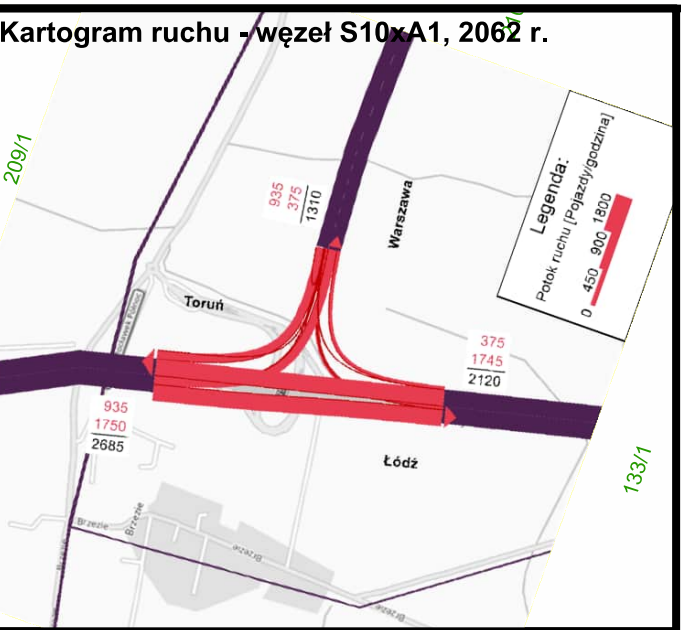
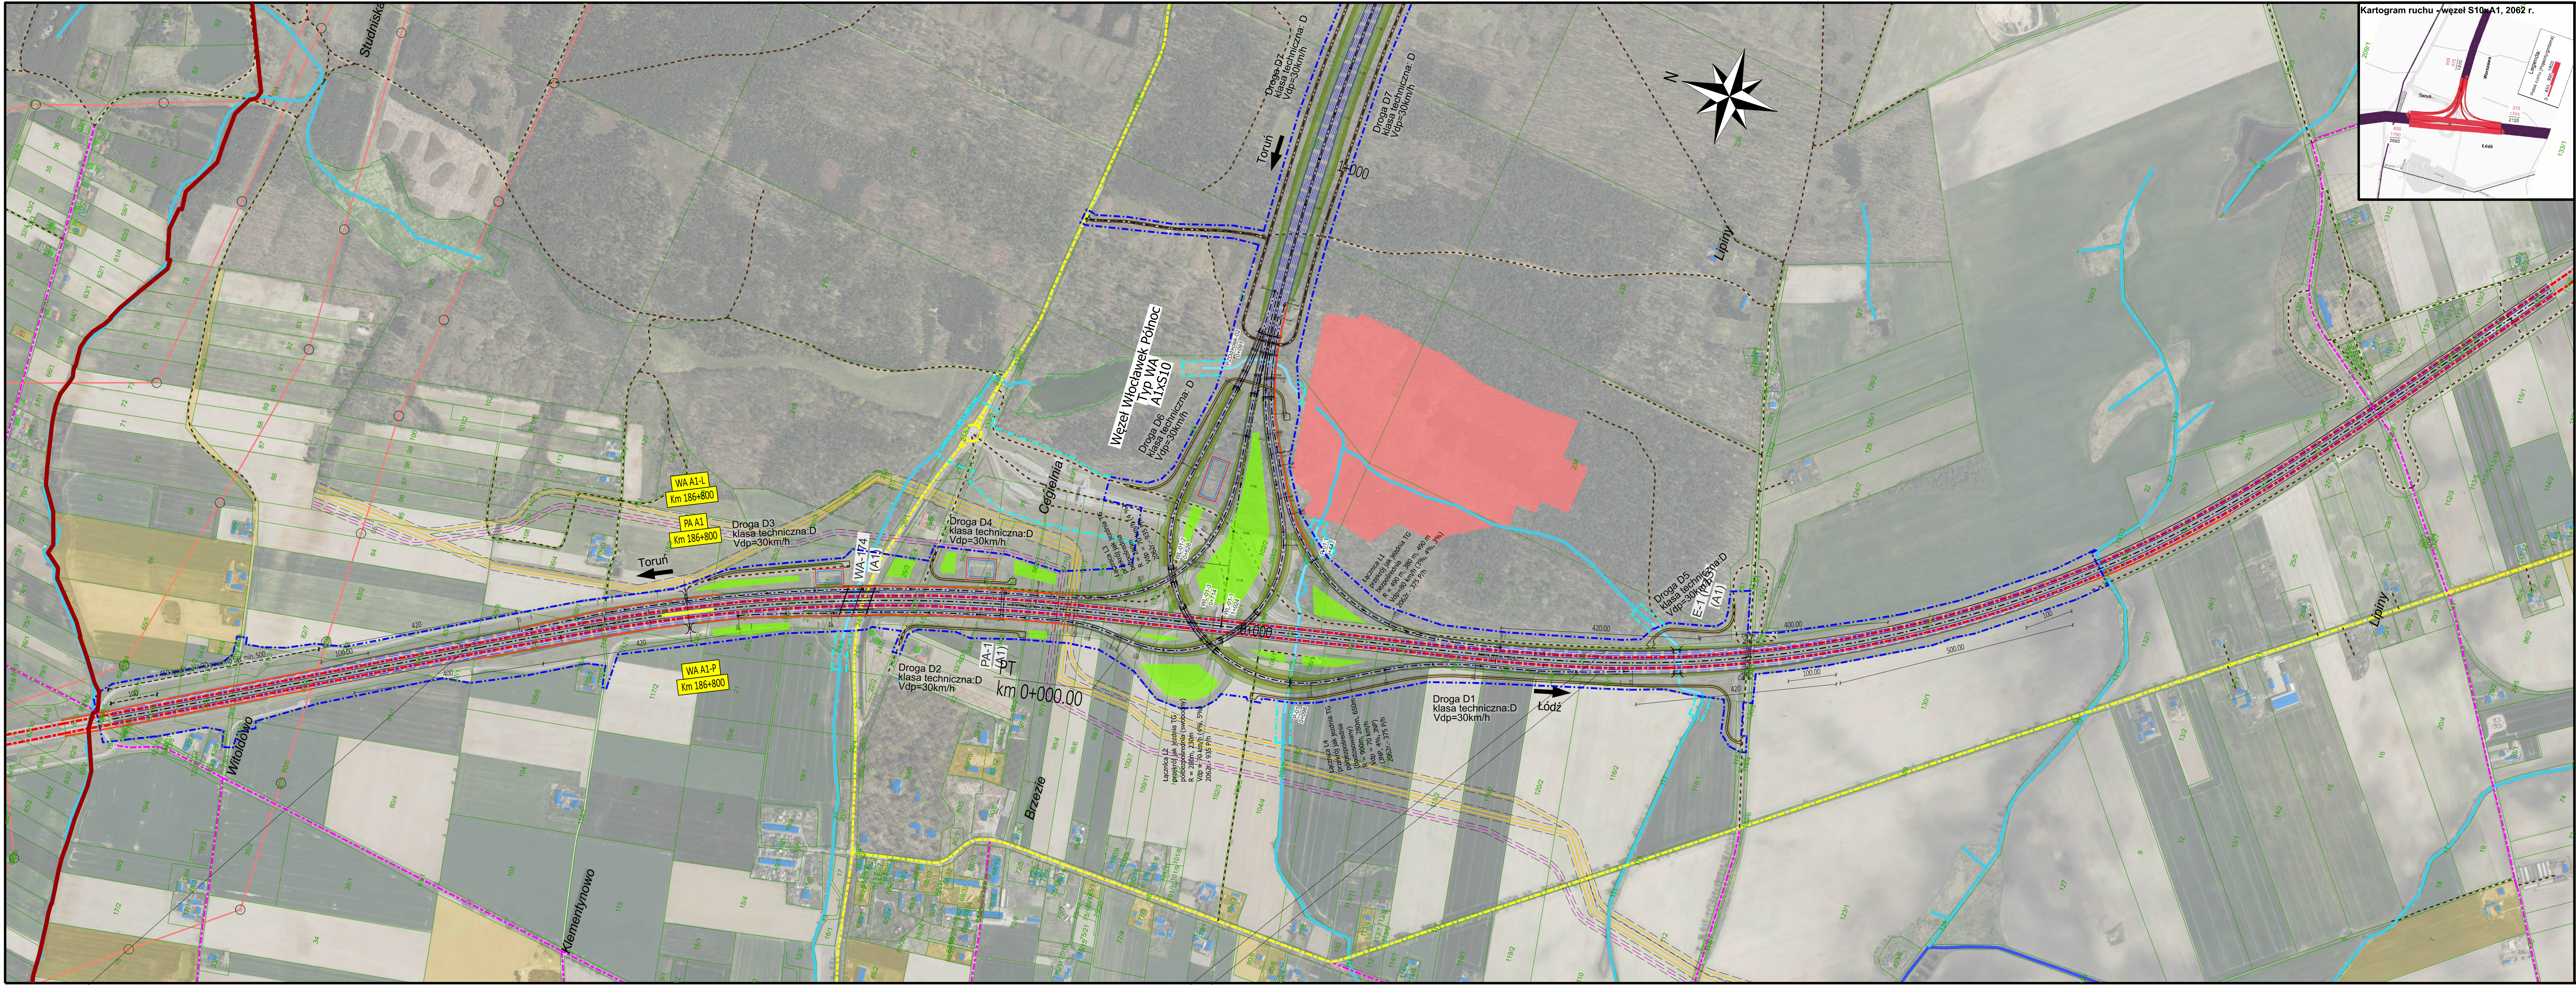


*Opracowanie wykonano przy użyciu danych geoprzestrzennych aktualnych na wrzesień 2024 r		
INWESTOR:	SKARB PAŃSTWA Generalny Dyrektor Dróg Krajowych i Autostrad reprezentowany przez: Generalną Dyrekcję Dróg Krajowych i Autostrad ODDZIAŁ W BYDGOSZCZY ul. Fordońska 6 85-085 Bydgoszcz	
JEDNOSTKA PROJEKTOWA:	Lider Konsorcjum: TPF Sp. z o.o., ul. Postępu 14B, 02-676 Warszawa Partner Konsorcjum: Databout Sp. z o.o., ul. Słowy Warszawskiej 1920 r. 7 02-366 Warszawa	
ZAMÓWIENIE:	Dokumentacja projektowa budowy drogi ekspresowej S10 i S50 A1 - Obwodnica Aglomeracji Warszawskiej z podziałem na części: CZĘŚĆ I - Studium Techniczno-Ekonomiczno-Środowiskowe z materiałami do decyzji o środowiskowych uwarunkowaniach dla przedsięwzięcia pn. "Budowa drogi ekspresowej S10 na odc. od A1 do granicy województwa"	
Stadium:	STUDYUM TECHNICZNO-EKONOMICZNO-ŚRODOWISKOWE	
Nazwa opracowania:	FAZA II TOM C - CZĘŚĆ TECHNICZNA - DROGOWA C.II CZĘŚĆ RYSUNKOWA	Brandz:
Tytuł rysunku:	Plan sytuacyjny - wariant 4 - wariant wjeżdża A	SKALA: 1:5000
NR DOKUMENTU: S10_STES_PS_W4-2_4_1A	DATA: 06.2025	NR RYS: 2_4_1A NR REWIZJI: 04