
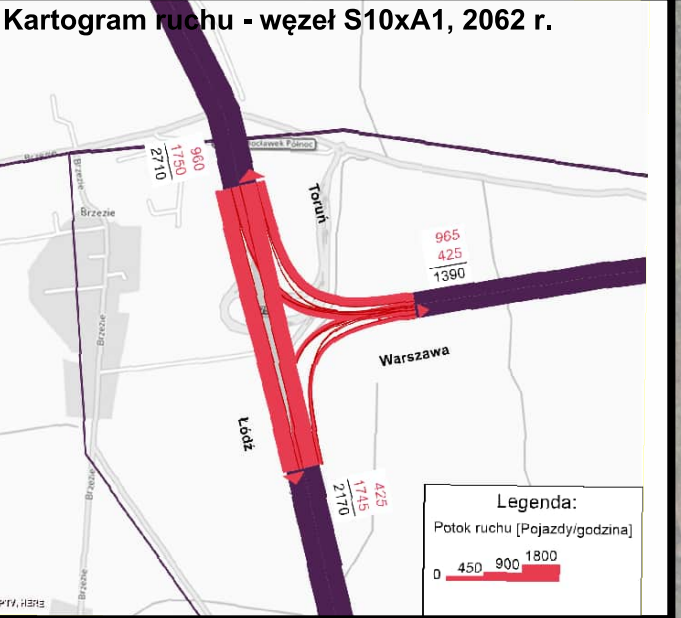


 

INWESTOR:

SKARB PAŃSTWA
Generalny Dyrektor Dróg Krajowych i Autostrad
reprezentowany przez:
GDDKiA
Generalna Dyrekcja Dróg Krajowych i Autostrad
ODDZIAŁ W BYDGOSZCZY
ul. Fordońska 6
85-005 Bydgoszcz

JEDNOSTKA PROJEKTOWA:

TPF
Lider Konsorcjum:
TPF Sp. z o.o.
ul. Postępu 14B,
02-676 Warszawa
Partner Konsorcjum:
Databout Sp. z o.o.
ul. Błkowy Warszawskiej 1920 r. 7
02-366 Warszawa

ZAMÓWIENIE:

Dokumentacja projektowa budowy drogi ekspresowej S10 i S50 A1 - Obwodnica Aglomeracji Warszawskiej z podziałem na części:
CZĘŚĆ I - Studium Techniczno-Ekonomiczno-Środowiskowe z materiałami do decyzji o środowiskowych uwarunkowaniach dla przedsięwzięcia pn.:
"Budowa drogi ekspresowej S10 na odc. od A1 do granicy województwa"

STUDIUM TECHNICZNO-EKONOMICZNO-ŚRODOWISKOWE

Nazwa opracowania:	FAZA II TOM C - CZĘŚĆ TECHNICZNA - DROGOWA C. II. CZĘŚĆ RYSUNKOWA	Brand:	DROGOWA
Tytuł rysunku:	Plan sytuacyjny - wariant 4 - wariant węzła B	SKALA:	1:5000
NR DOKUMENTU:	S10_STES_PS_W4-2_4_2B	DATA:	06.2025
NR RYS.	2_4_2B	NR REWIZJI:	04