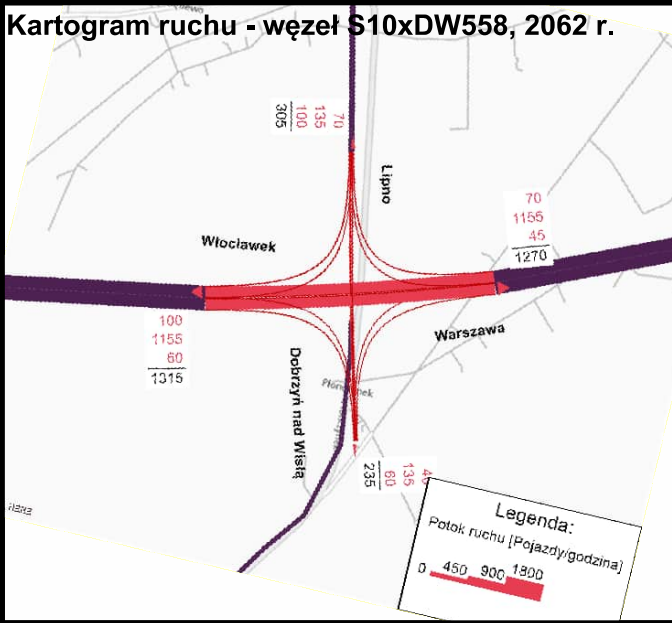
 


*Opracowanie wykonano przy użyciu danych geoprzestrzennych aktualnych na wrzesień 2024 r.

INWESTOR:
SKARB PAŃSTWA
Generałny Dyrektor Dróg Krajowych i Autostrad
reprezentowany przez:
GDDKiA
Generalna Dyrekcja Dróg Krajowych i Autostrad
ODDZIAŁ W BYDGOSZCZY
ul. Foroniska 6
85-005 Bydgoszcz

JEDNOSTKA PROJEKTOWA:
bpf
databout
Lider Konsorcjum:
TPF Sp. z o.o.
ul. Postępu 14B,
02-676 Warszawa
Partner Konsorcjum:
Databout Sp. z o.o.
ul. Bławy Warszawskiej 1920 r. 7
02-366 Warszawa

ZAMÓWIENIE:
Dokumentacja projektowa budowy drogi ekspresowej S10 i S50 A1 - Obwodnica Aglomeracji Warszawskiej z podziałem na części:
CZĘŚĆ I - Studium Techniczno-Ekonomiczno-Środowiskowe z materiałami do decyzji o środowiskowych uwarunkowaniach dla przedsięwzięcia pn.:
"Budowa drogi ekspresowej S10 na odc. od A1 do granicy województwa"

Studium: STUDYUM TECHNICZNO-EKONOMICZNO-ŚRODOWISKOWE

Nazwa opracowania: Faza II
TOM C - CZĘŚĆ TECHNICZNA - DROGOWA
C.B. CZĘŚĆ RYSUNKOWA

Tytuł rysunku: Plan sytuacyjny - wariant 4
Data: 06.2025
Nr rys.: 2_4_7
Skala: 1:8000
Nr rewid.: 04