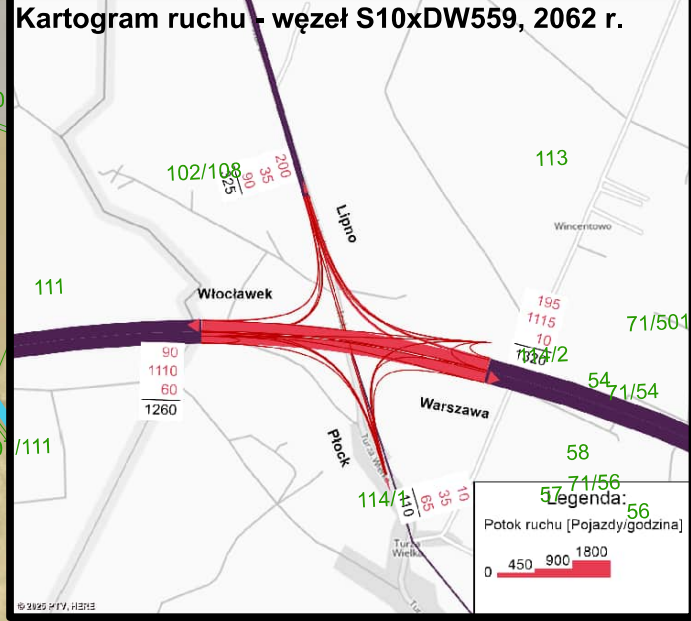
 


*Opracowanie wykonano przy użyciu danych geoprzestrzennych aktualnych na wrzesień 2024

INVESTOR:

 **GDDKIA**
SRABD PANSTWA
Generalny Dyrektor Dróg Krajowych
i Autostrad
reprezentowany przez:
Generalną Dyrekcję Dróg Krajowych
i Autostrad
ODDZIAŁ W BYDGOSZCZY
ul. Fordońska 6
85-085 Bydgoszcz

JEDNOSTKA P

TPF Sp. z o. o.
ul. Postępu 14B,
02-676 Warszawa

Partner Konsorcjum:
Databout Sp. z o. o.
ul. Bitwy Warszawskiej 1920 r. 7
02-366 Warszawa

ZAMOWIENIE: Dokumentacja projektowa budowy drogi ekspresowej S101 S50 A1 - Obwodnica Aglomeracji Warszawskiej z podziałem na części: CZĘŚĆ I - Studium Techniczno-Ekonomiczno-Środowiskowe z materiałami do decyzji o zgodności z warunkami planu zagospodarowania przestrzennego "Budowa drogi ekspresowej S10 na odc. od A1 do granicy województwa"			
Studium: STUDYUM TECHNICZNO-EKONOMICZNO-ŚRODOWISKOWE			
Nazwa opracowania:		FAZA II TOM C - CZĘŚĆ TECHNICZNA - DROGOWA C. II. CZĘŚĆ RYSUNKOWA	Br DRG
Tytuł rysunku:		Plan sytuacyjny - wariant 4	SKALA: 1:200
NR DOKUMENTU: S101_P5_P5_W4-2_4_9	DATA: 06.05.2025	NR RYSU: 2_4_9	